


全体計画一般図(汚水)

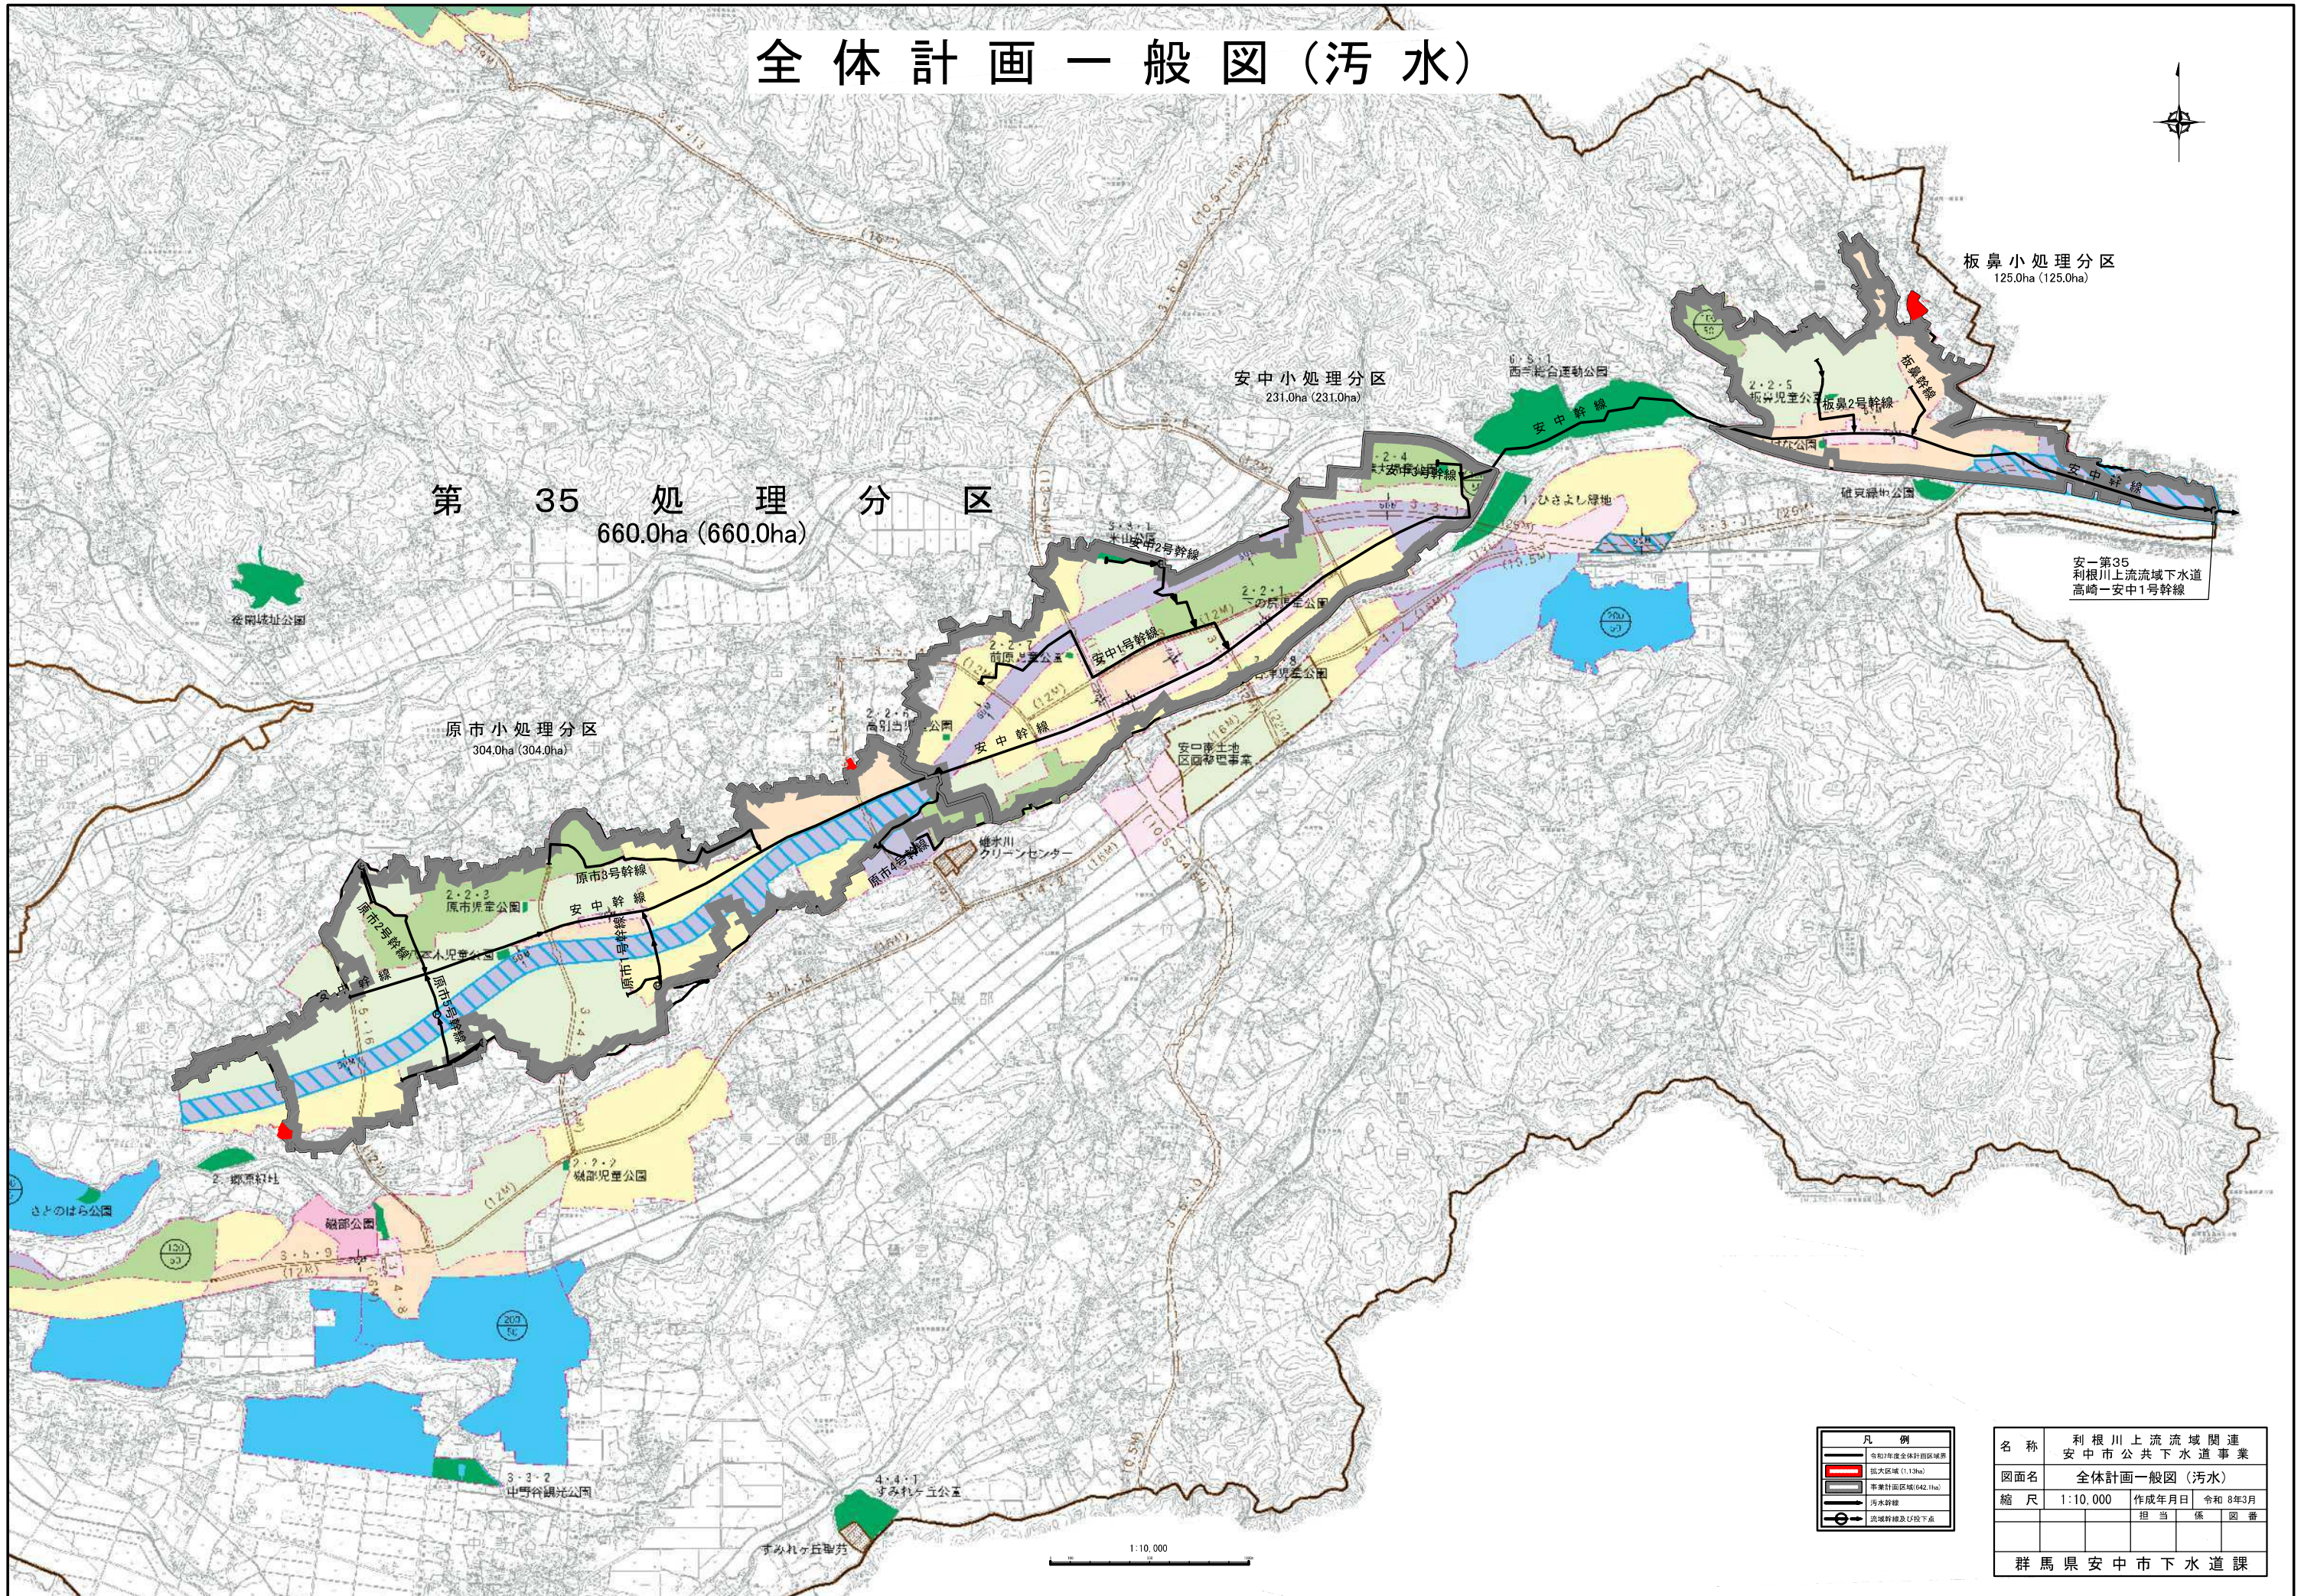

凡例	
	令和7年度全体計画区域
	図大区域 (1.13ha)
	事業計画区域 (642.1ha)
	汚水幹線
	流域幹線及び排水系

名称	利根川上流域関連 安中市公共下水道事業		
図面名	全体計画一般図(汚水)		
縮尺	1:10,000	作成年月日	令和8年3月
	担当	係	図番
群馬県安中市下水道課			