



# 松井田町文化会館小ホール平面図

楽屋通路

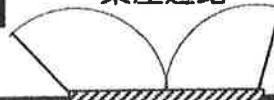

備付け備品	
PA	一式
ワイアードマイク	2本
ワイアレスマイク	2本
CDデッキ	1台
W・カセット	1台
VHS VTR	1台
演台・脇台	各1台

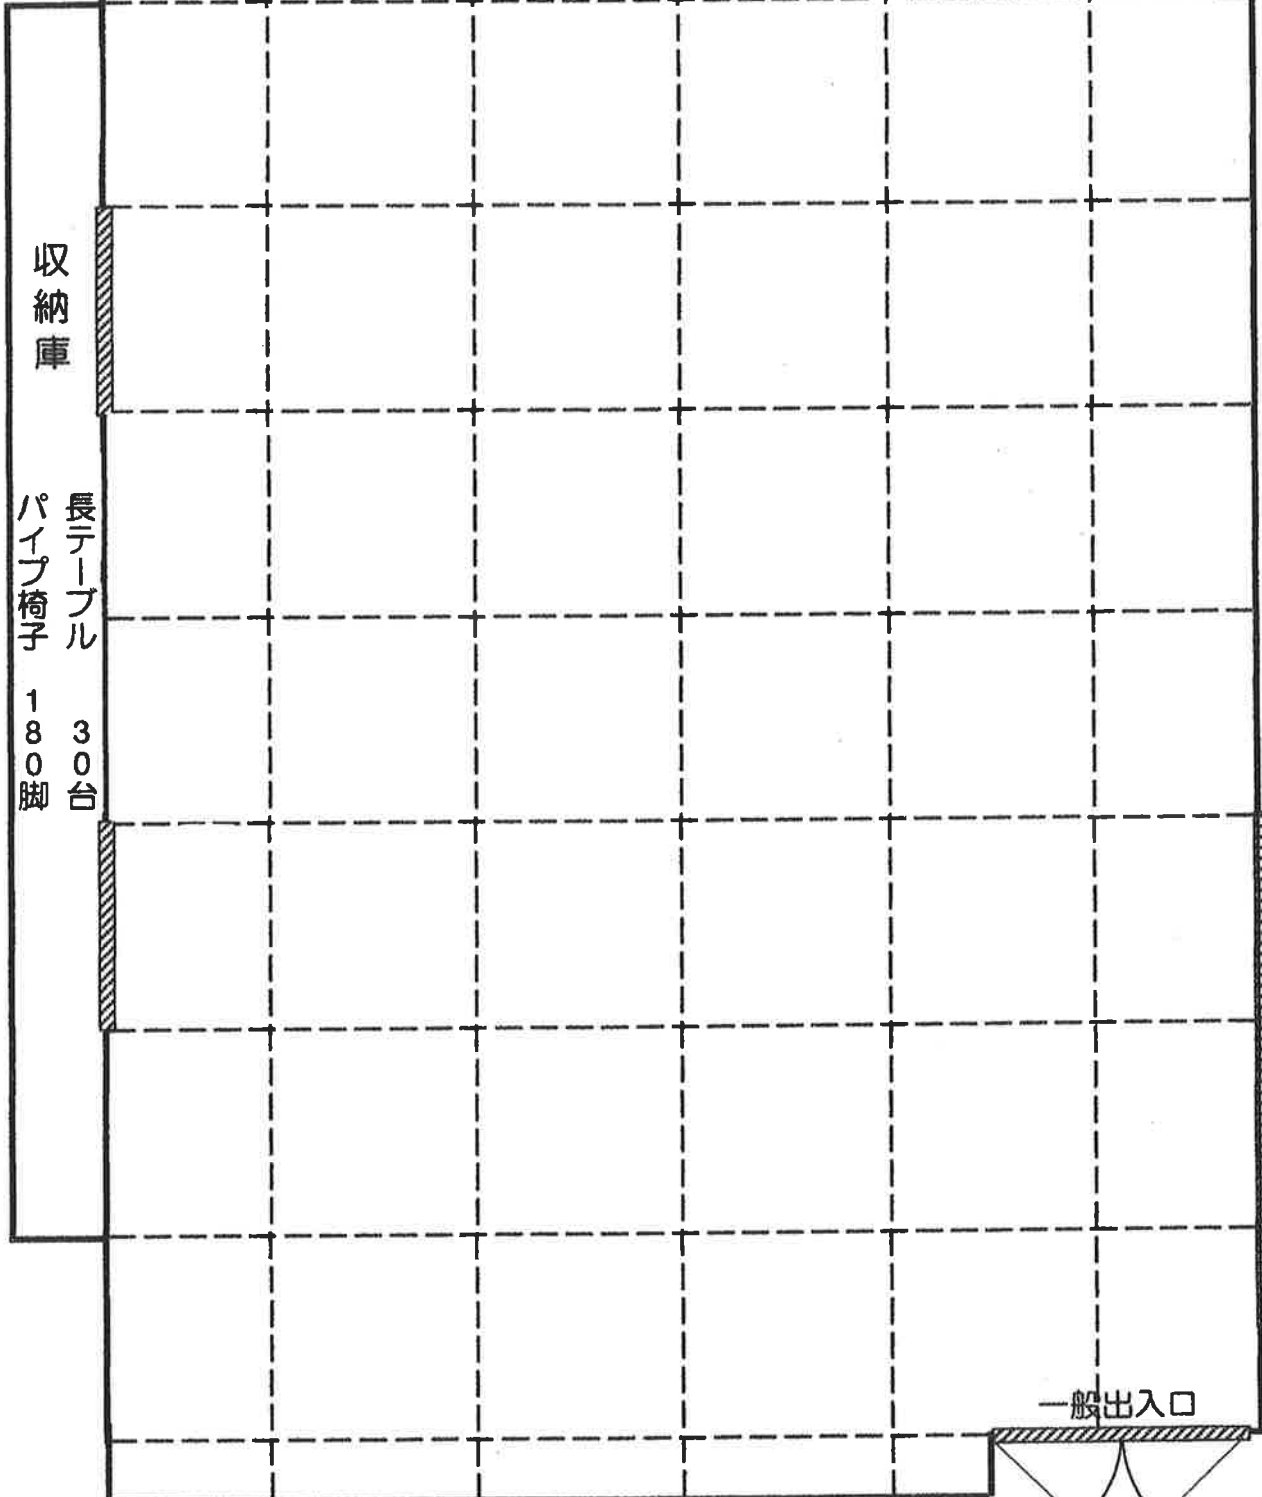

収納庫

長テーブル  
パイプ椅子  
180脚  
30台

スタイルミラー

一般出入口