


案内図

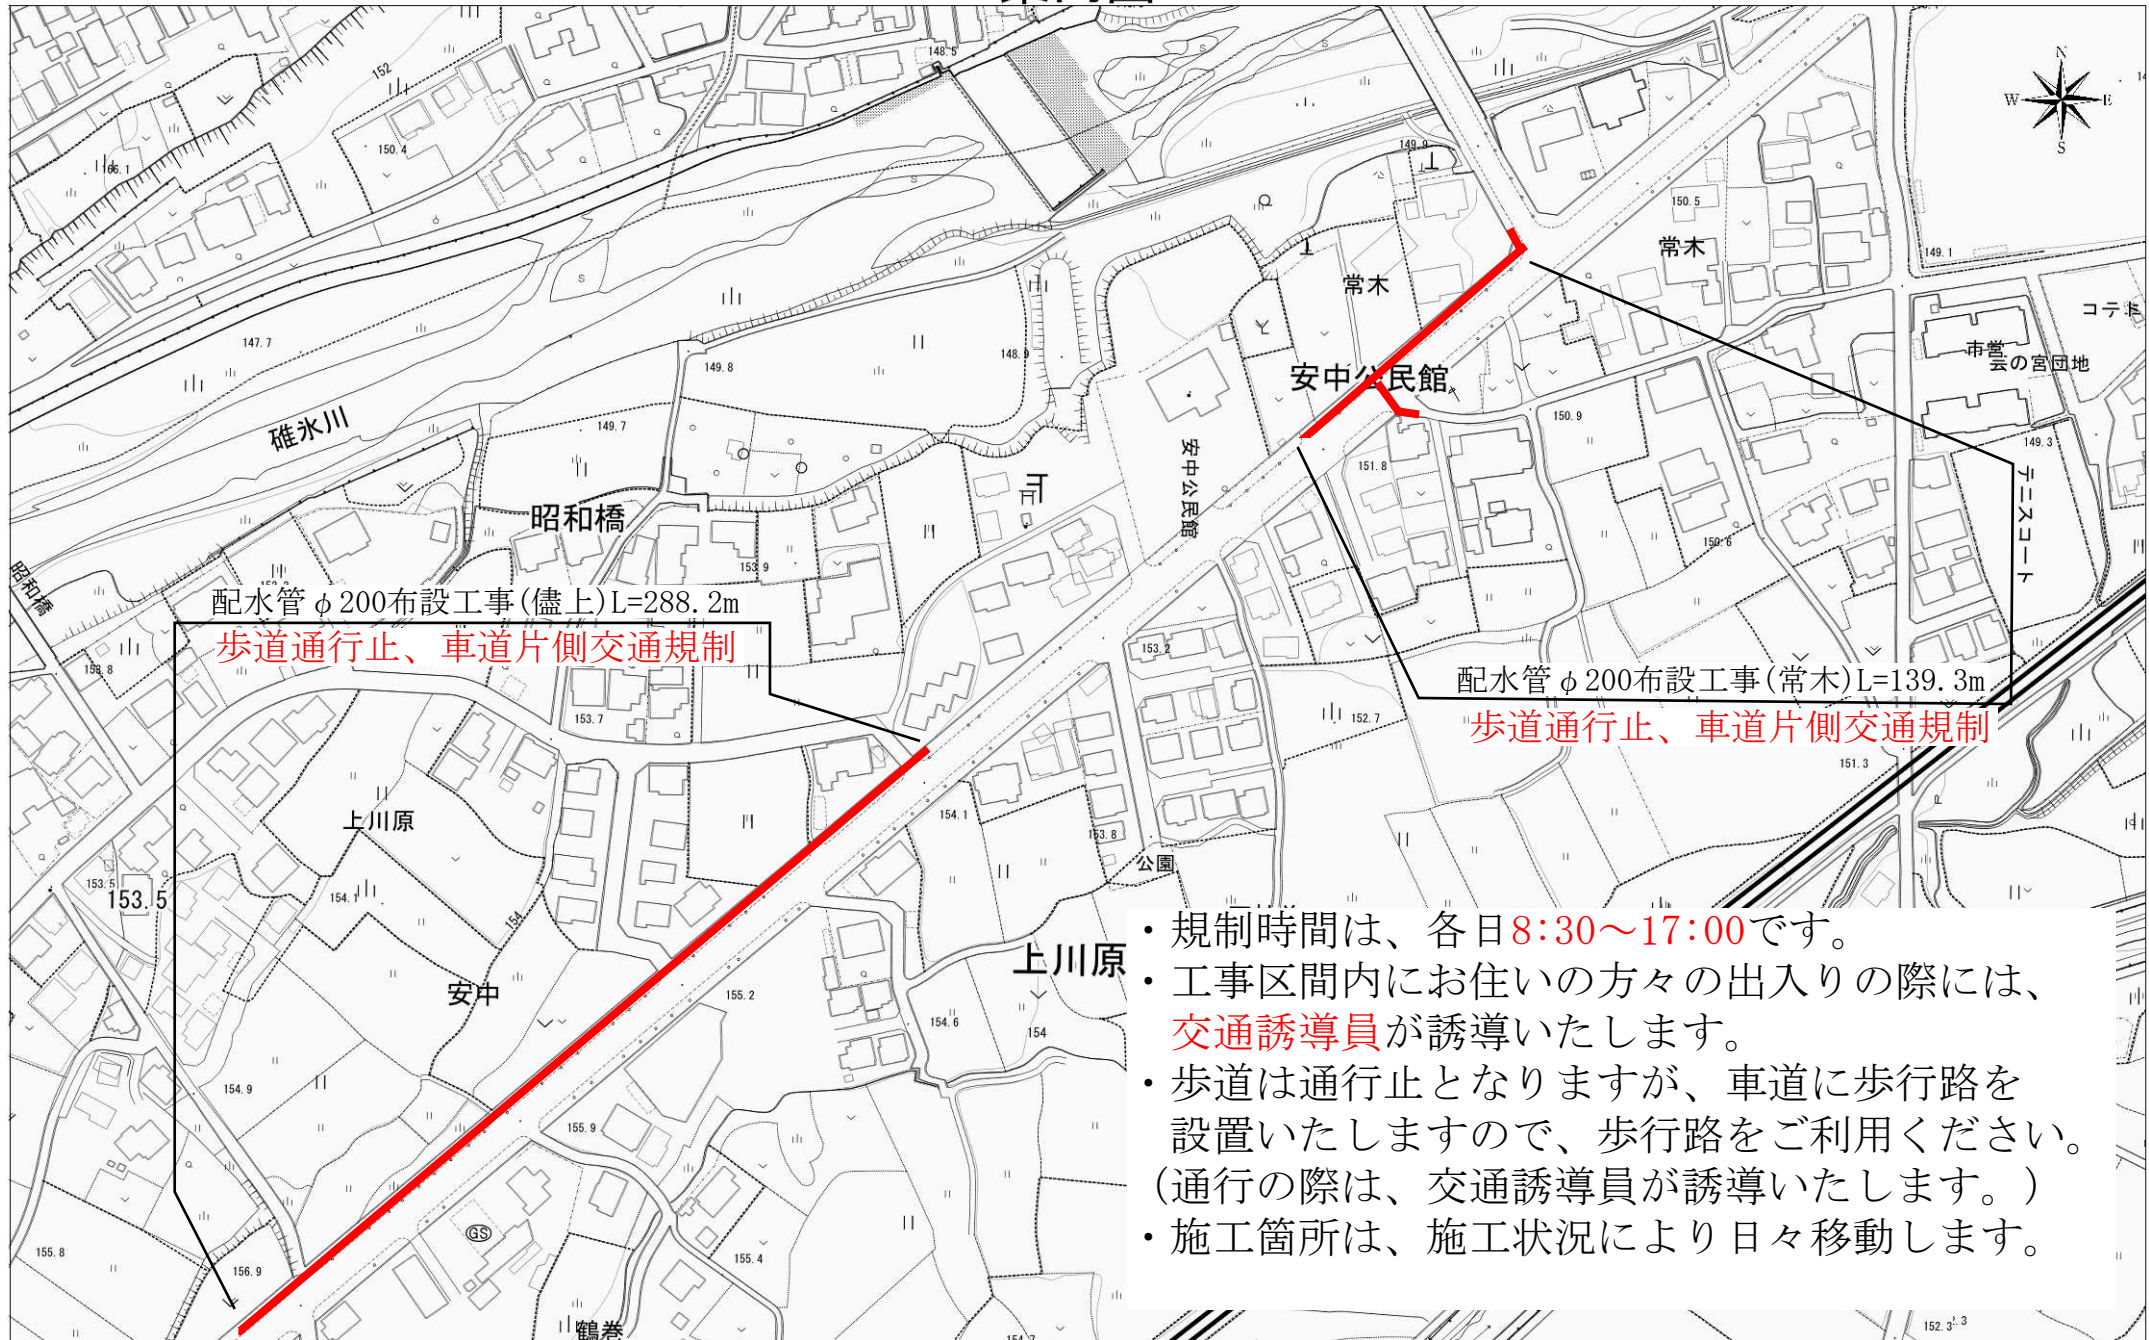

- ・規制時間は、各日8:30～17:00です。
- ・工事区間内にお住まいの方々の出入りの際には、**交通誘導員**が誘導いたします。
- ・歩道は通行止となりますが、車道に歩行路を設置いたしますので、歩行路をご利用ください。(通行の際は、交通誘導員が誘導いたします。)
- ・施工箇所は、施工状況により日々移動します。

0 20 40 60m
1:2500