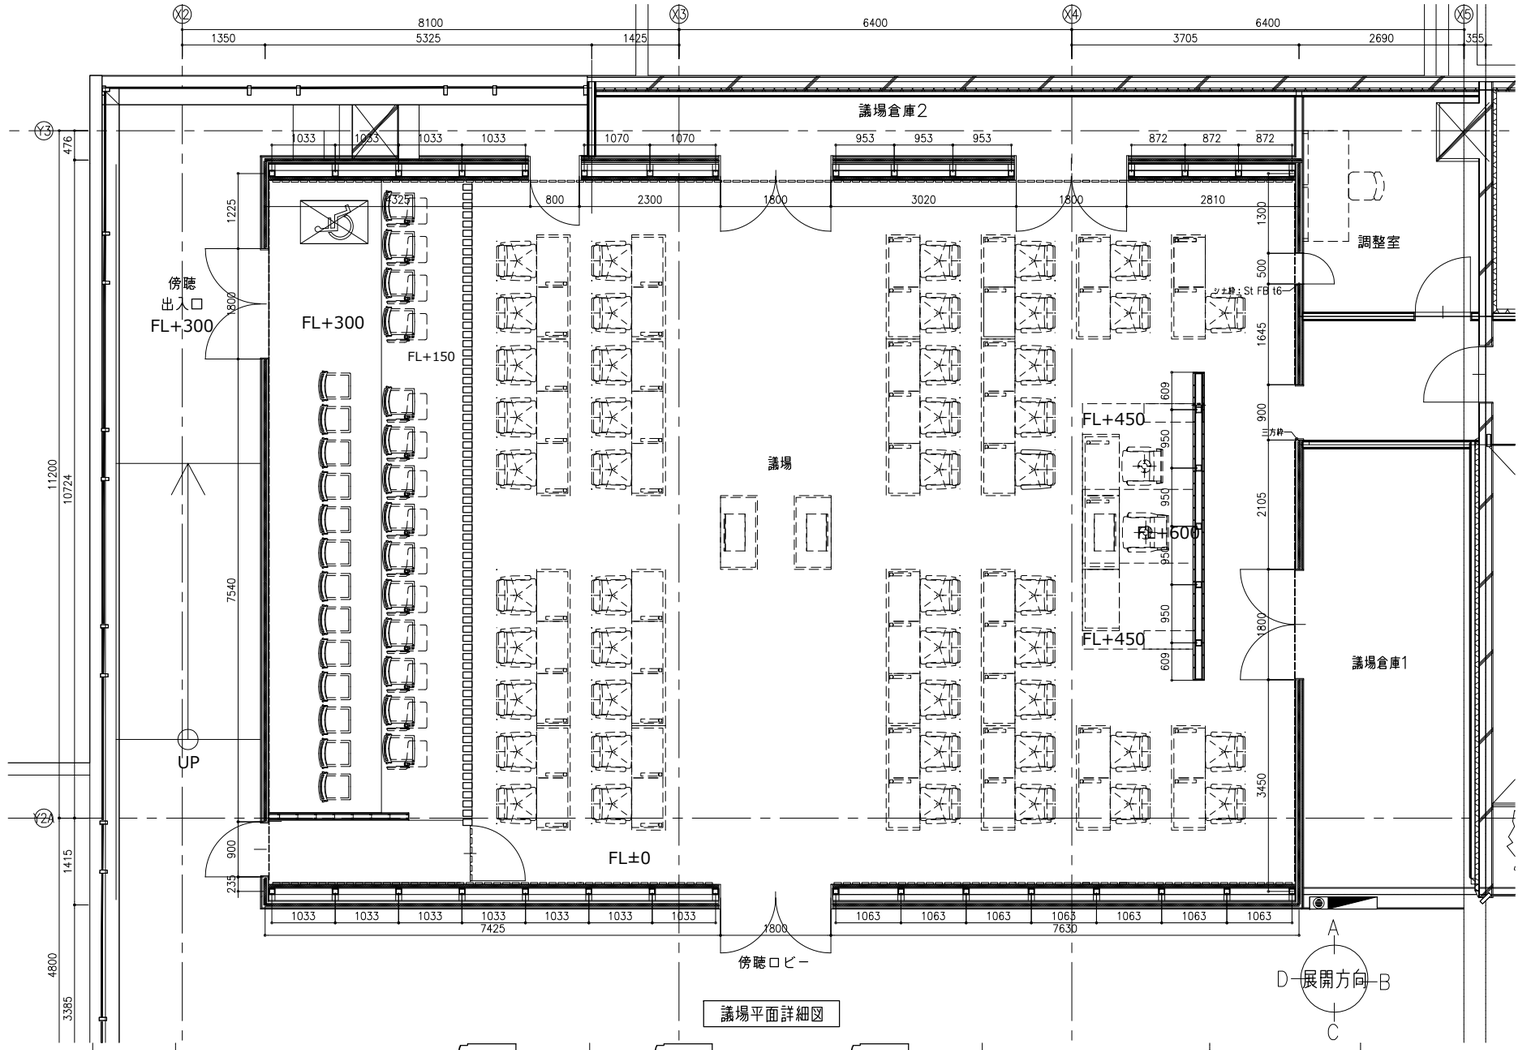

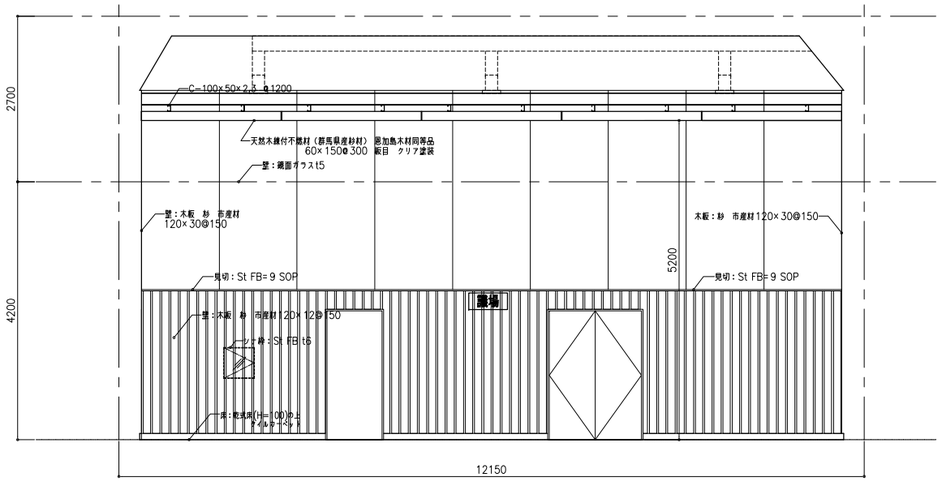

3階 議場（議長席側） D

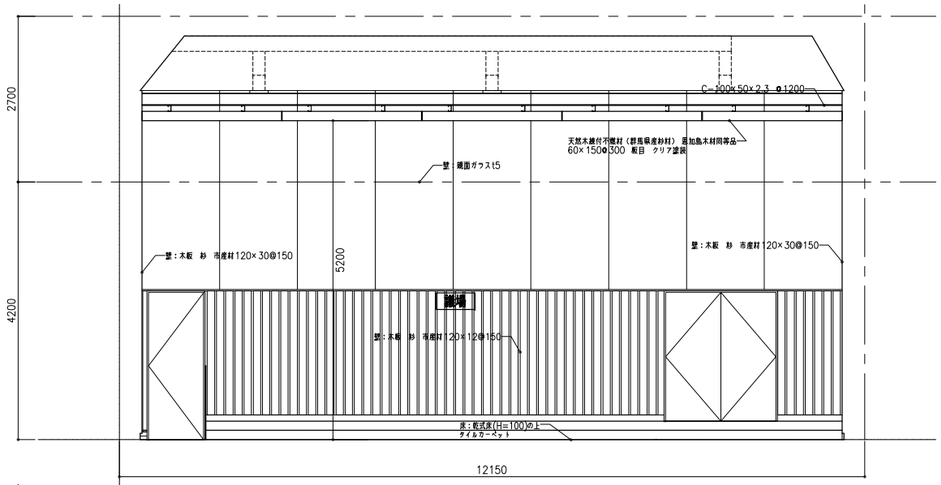

3階 議場（傍聴席側） B

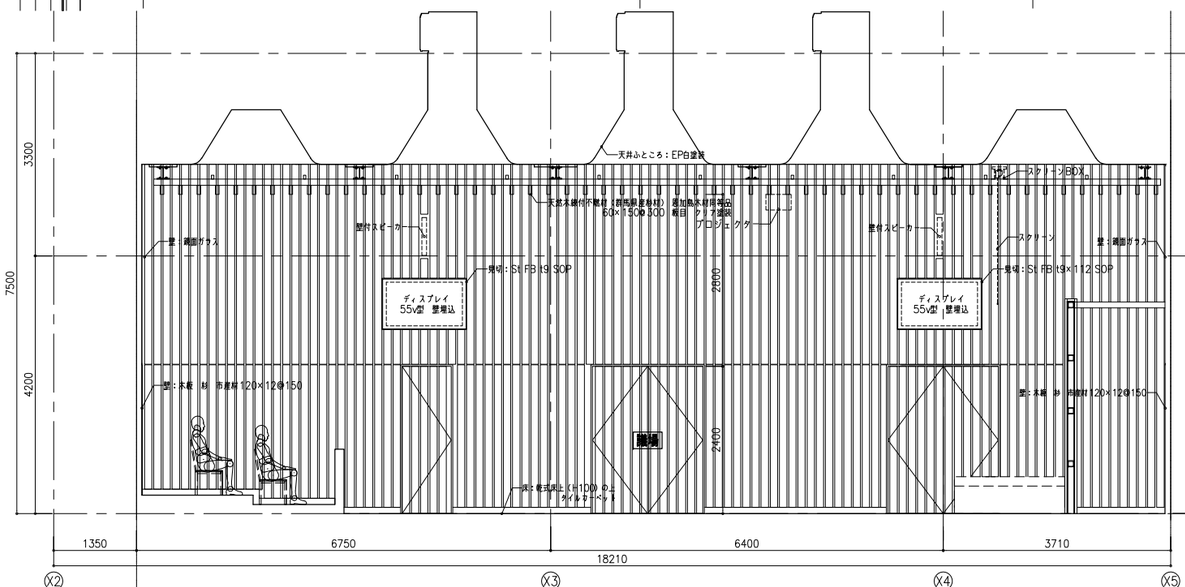

3階 議場（議場倉庫2側） A

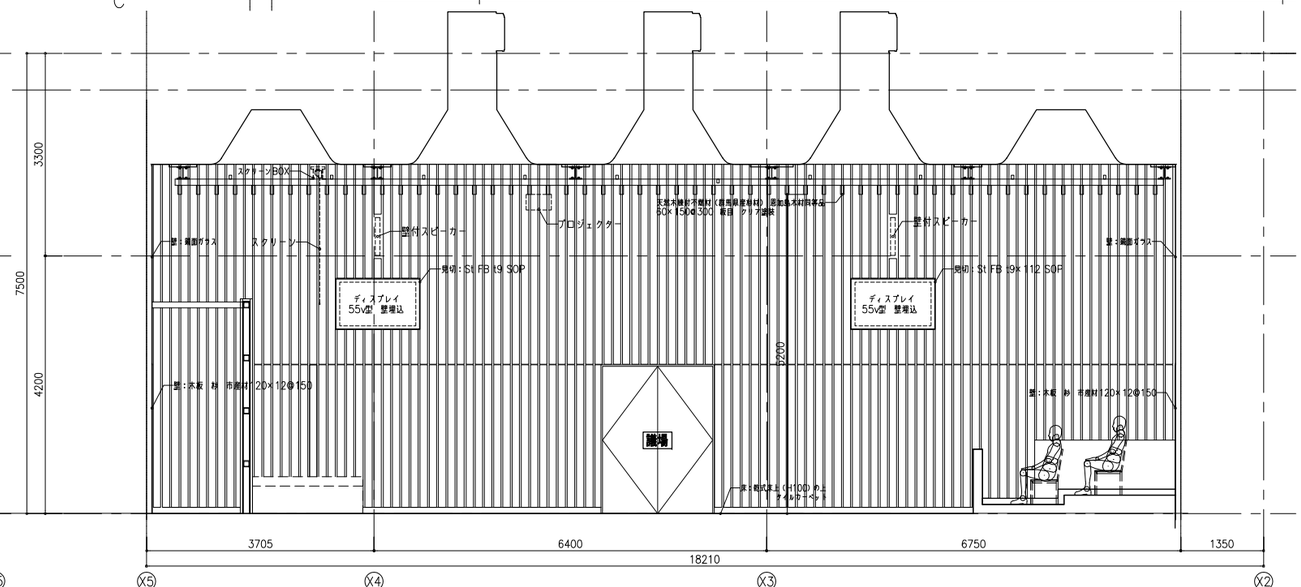

3階 議場（傍聴ロビー側） C

石本建築事務所
ISHIMOTO architectural & engineering firm, inc.

履歴

ver.20190401

完成図作成（受注者名）	完成図承諾	製作日	代表設計者	設計者	業務名称	業務契約コード	図面番号	管理建築士
日付 ○○.○○.○○	日付 ○○.○○.○○	○○.○○.○○	一級建築士	一級建築士	安中市新庁舎建設工事	108257-03	A-085	一級建築士
監理技術者 ○○ ○○	監理者 ○○ ○○	ファイル名	大臣登録第314368号	大臣登録第324008号	図面名称	縮尺		大臣登録第341994号
担当者 ○○ ○○	担当者 ○○ ○○	○○○○○	小林 一文	菅原 雄一郎	議場詳細図・展開図1	1:100(A3)		中山貴
			日付 ○○.○○.○○	担当者 川上 義人				

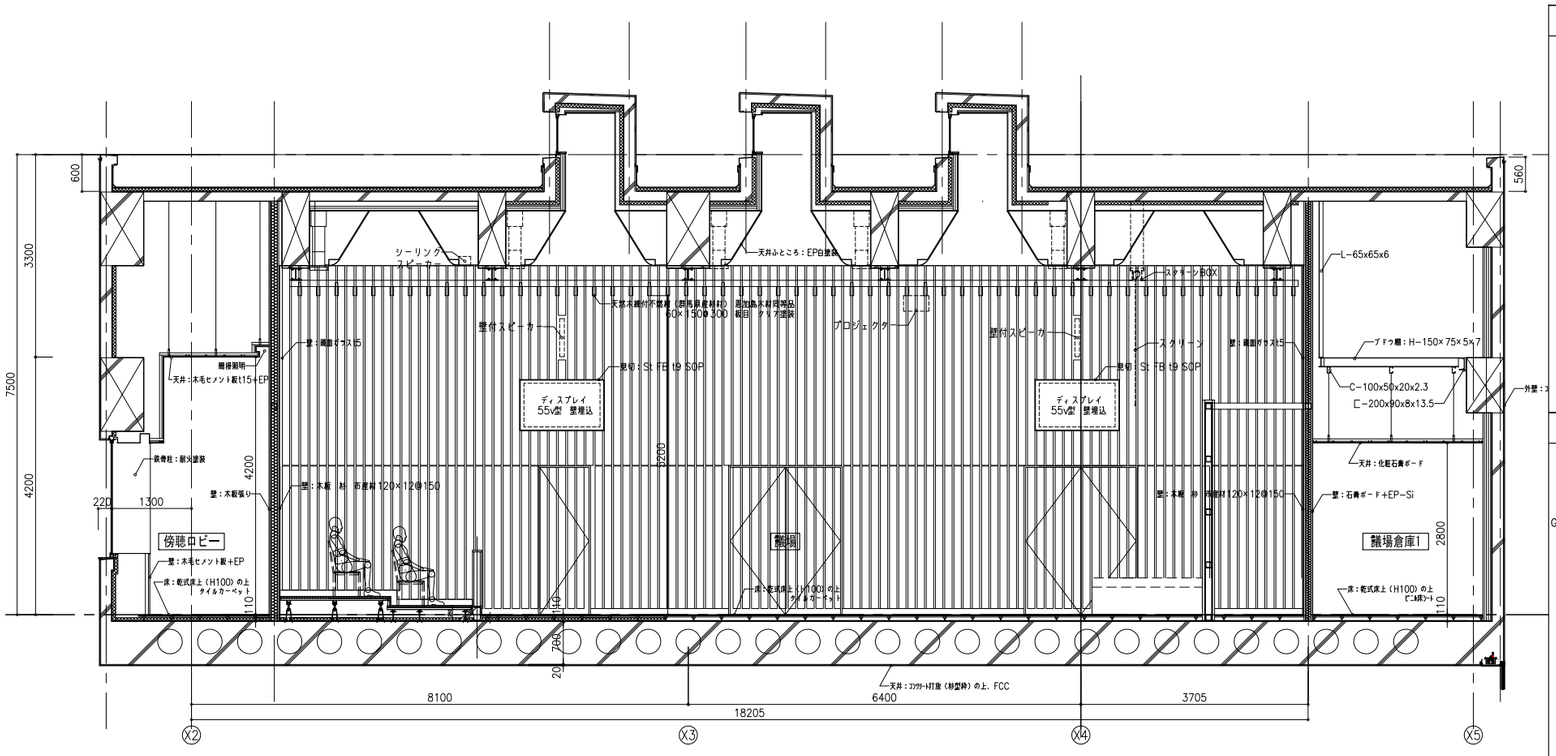

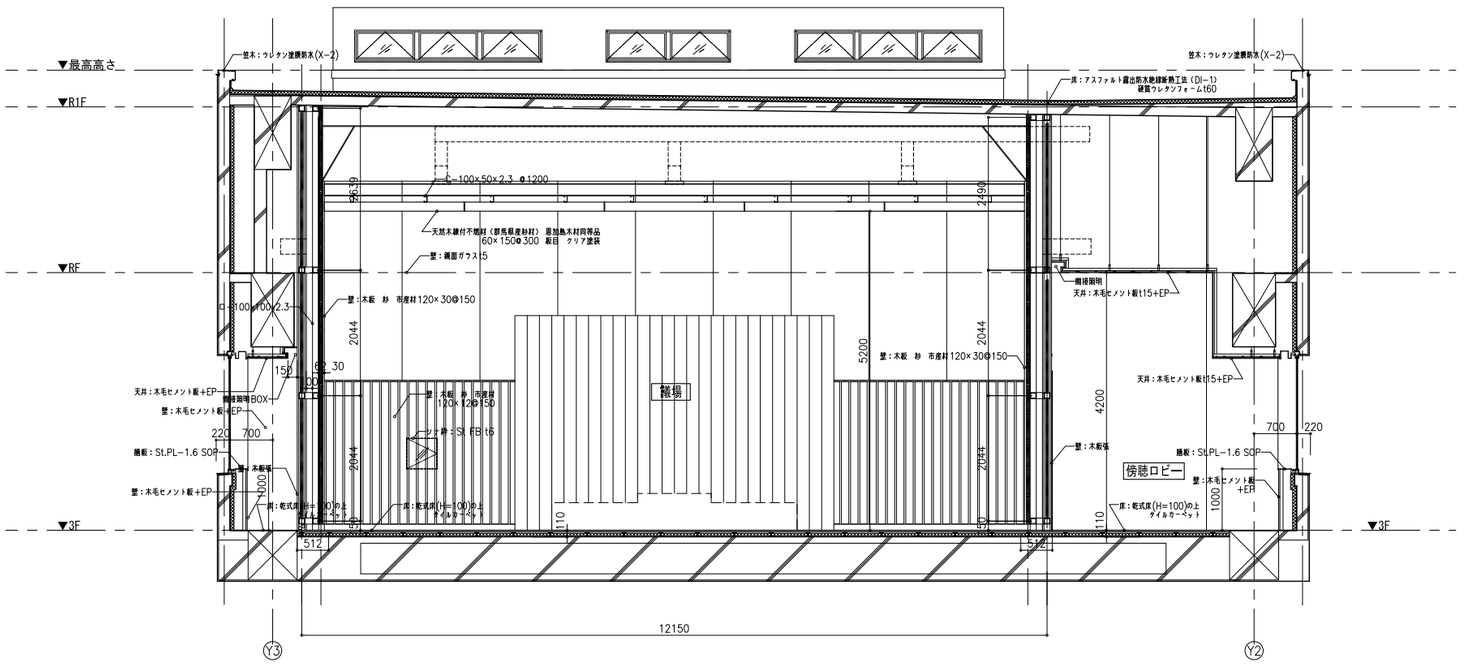

天井木製ルーバー詳細図 1:10

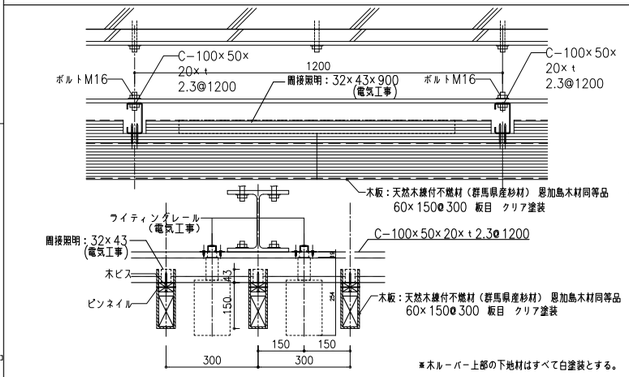

天井裏角部詳細図 1:10

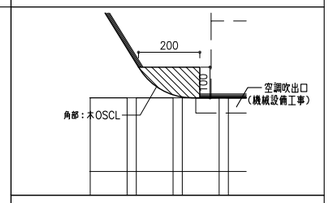

空調吸込口詳細図 1:10

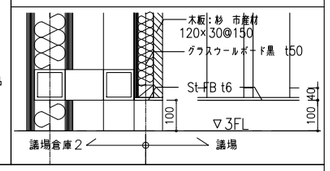

議場壁(B)詳細図 1:10

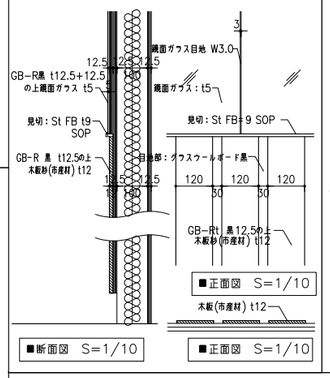

議場壁(A)詳細図 1:10

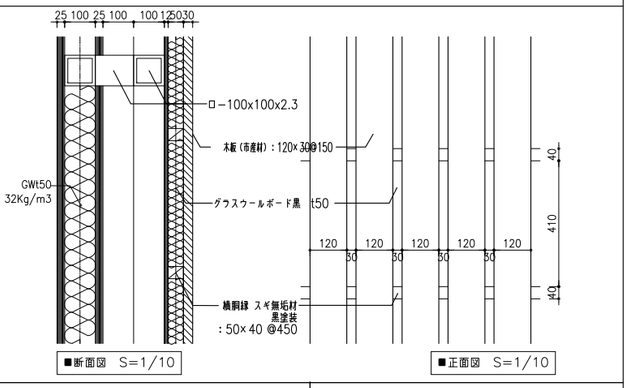

傍聴席手摺詳細図 1:10

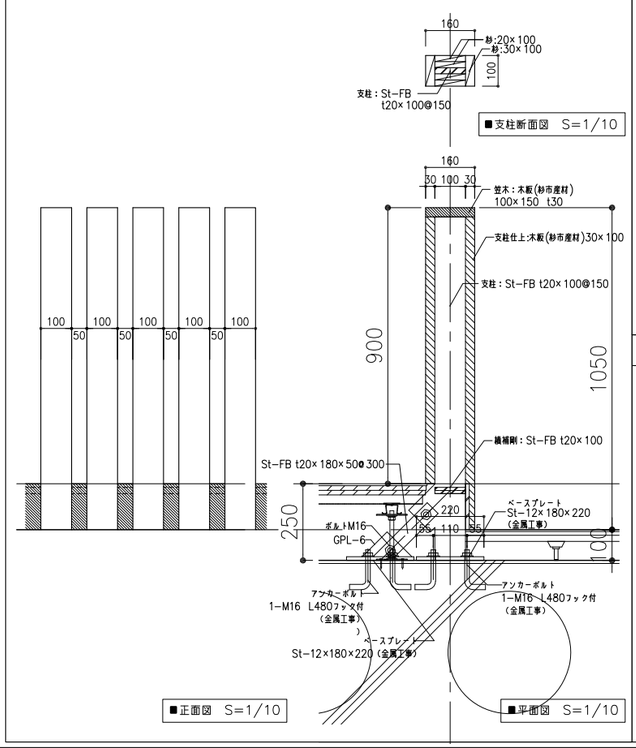

議長席背面壁詳細図(平面) 1:10

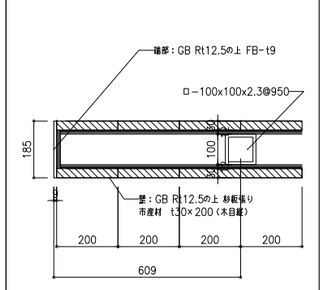

議長席背面壁詳細図（断面接続部） 1:10

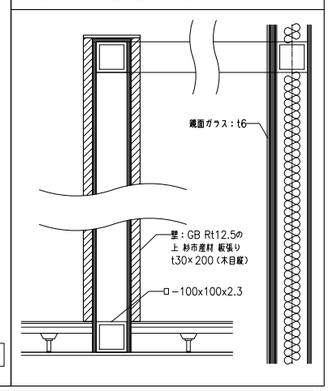

石本建築事務所 ISHIMOTO architectural & engineering firm, inc.	履歴	完成図作成（受注者名） 日付 ○○.○○.○○ 監理技術者 ○○ 担当者 ○○	完成図承諾 日付 ○○.○○.○○ 監理者 ○○ 担当者 ○○	製作日 ○○.○○.○○ ファイル名 ○○○○○	代表設計者 一級建築士 大臣登録第314368号 小林 一文 日付 ○○.○○.○○	設計者 一級建築士 大臣登録第324008号 菅原 雄一郎 担当者 川上 義人	業務名称 安中市新庁舎建設工事	業務契約コード 108257-03	図面番号 A-086	管理建築士 一級建築士 大臣登録第341994号 中山貴
	ver.20190401						図面名称 議場詳細図・展開図2	縮尺 1:100(A3)		

傍聴席二重床詳細図

1:10

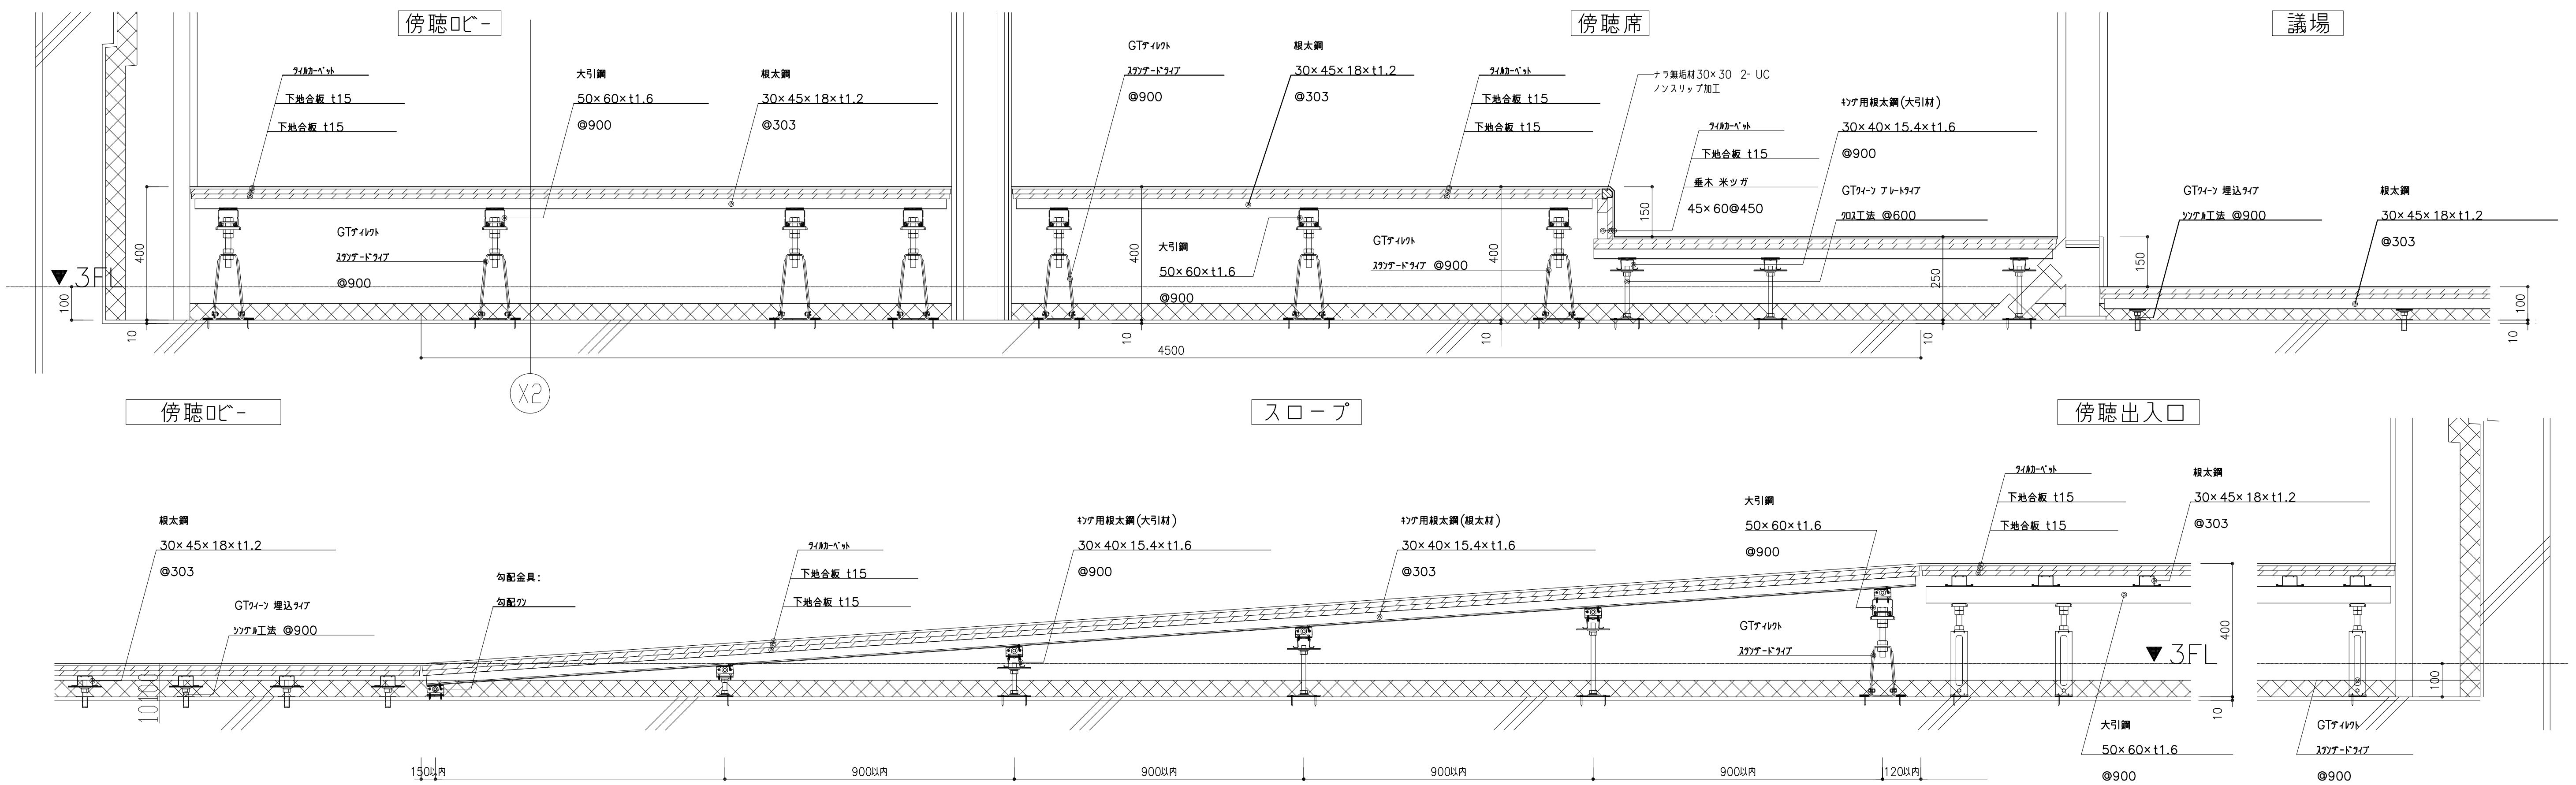

傍聴席側面壁詳細図

1:10

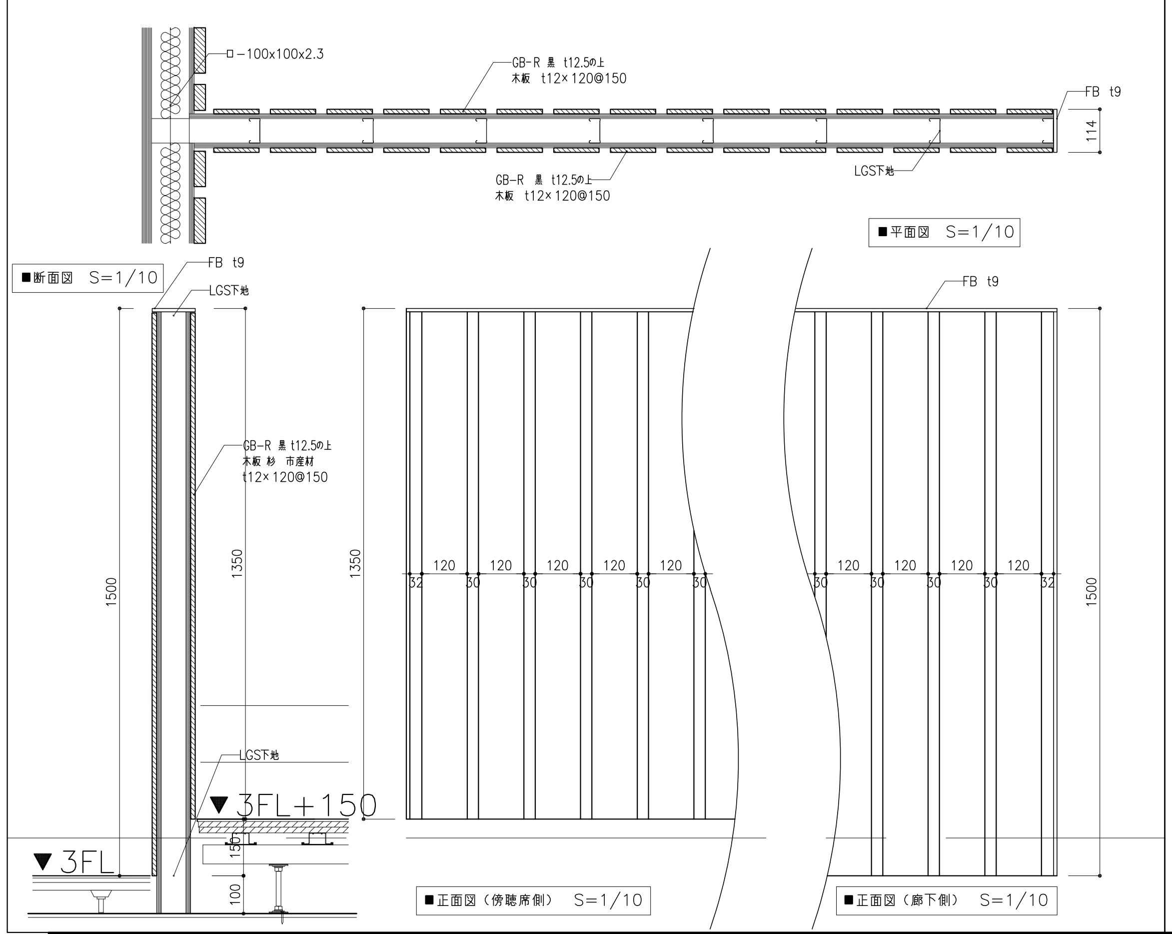

ディスプレイ埋込 FB四方枠詳細図

1:10

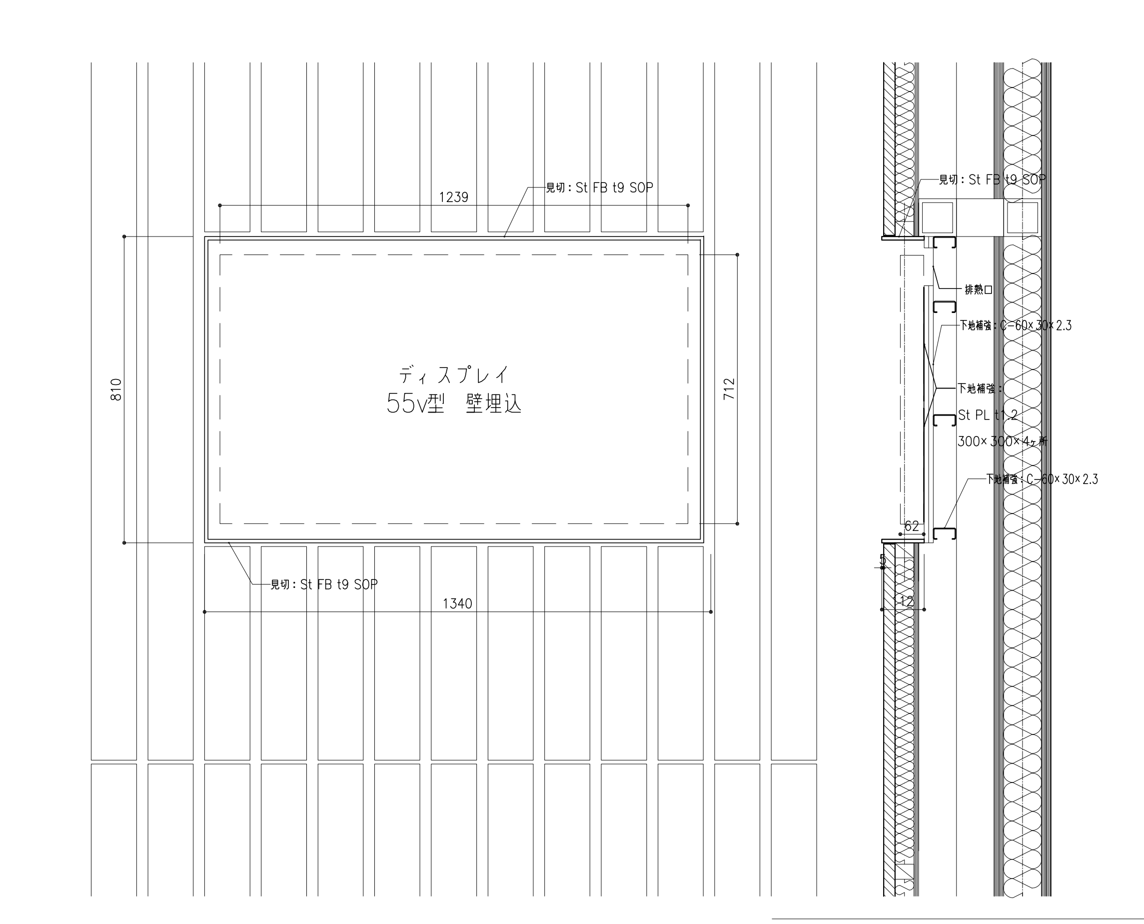

埋込スピーカー詳細図

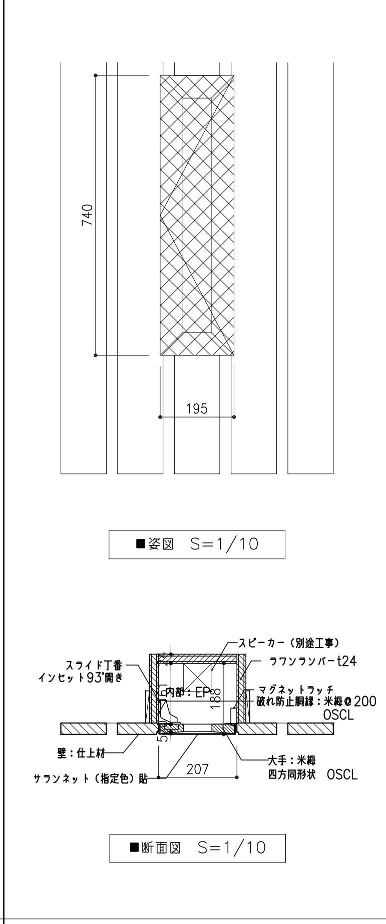

天井スクリーンBOX詳細図

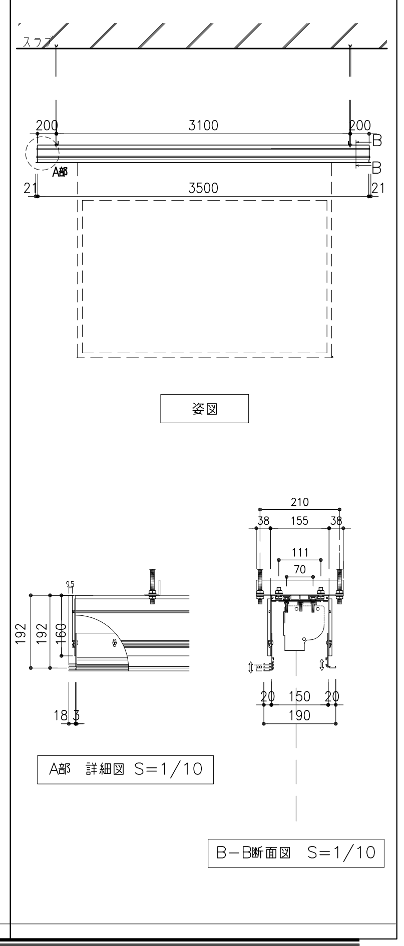

石本建築事務所
ISHIMOTO architectural & engineering firm, inc.

履歴	完成図作成（受注者名）	完成図承認	製作日	代表設計者	設計者	業務名称	業務契約コード	図面番号	管理建築士
ver.20190401	日付 ○○.○○.○○ 監理技術者 ○○ ○○ 担当者 ○○ ○○	日付 ○○.○○.○○ 監理者 ○○ ○○ 担当者 ○○ ○○	○○.○○.○○ ファイル名 ○○○○○	一級建築士 大臣登録第314368号 小林 一文 日付 ○○.○○.○○	一級建築士 大臣登録第324008号 菅原 雄一郎 担当者 川上 義人	安中市新庁舎建設工事 図面名称 議場詳細図・展開図3	108257-03 縮尺 1:100(A3)	A-087	一級建築士 大臣登録第341994号 中山貴