

議案第70号

安中市新庁舎建設工事に係る工事請負契約の締結について

安中市新庁舎建設工事請負契約を下記のとおり締結したいので、地方自治法（昭和22年法律第67号）第96条第1項第5号及び安中市条例「議会の議決に付すべき契約及び財産の取得又は処分に関する条例」第2条の規定により、議会の議決を求める。

令和6年8月23日提出


安中市長 岩 井 均

- 1 契約の目的 安中市新庁舎建設工事
- 2 契約金額 金5,487,900,000円
(うち消費税及び地方消費税額498,900,000円)
- 3 契約の相手方 群馬県前橋市元総社町一丁目1番地の7
佐田建設株式会社
代表取締役社長 星野 克行
- 4 契約の方法 一般競争入札による契約


[illegible]


02	敷地概要	
所在地	群馬県安中市安中二丁目字町北2926番1ほか	
敷地面積	12,345.36㎡	
用途地域	第2種住居地域	
防火地域	指定なし	
区分区域	建築基準法第22条指定区域・埋蔵文化財包蔵地内	
建築率・容積率	60%・200%	
日影規制	5m5時間、10m3時間、測定面GL+4.0m	
高度地区	指定なし	

03 建築概要		計画建物1	計画建物2	計画建物3	計画建物4	計画建物5	計画建物6	計画建物7
主用途	庁舎		車庫	自転車 駐輪場屋根		受水層 (ポンプ室)	ゴミ庫1	ゴミ庫2
建築面積	3,779.31㎡	83.97㎡	2.04㎡	0.80㎡	6.00㎡	6.00㎡	12.25㎡	3.82㎡
延床面積	7,397.93㎡	79.39㎡	26.94㎡	9.60㎡	6.00㎡	6.00㎡	12.25㎡	3.82㎡
階数	地上3階、塔屋1階	地上1階	地上1階	地上1階	地上1階	地上1階	地上1階	地上1階
建物高さ	19.62m	3.8m	2.14m	2.83m	2.95m	2.95m	2.27m	2.27m
構造	RC造、一部S造	RC造	S造	S造	S造	S造	S造	S造

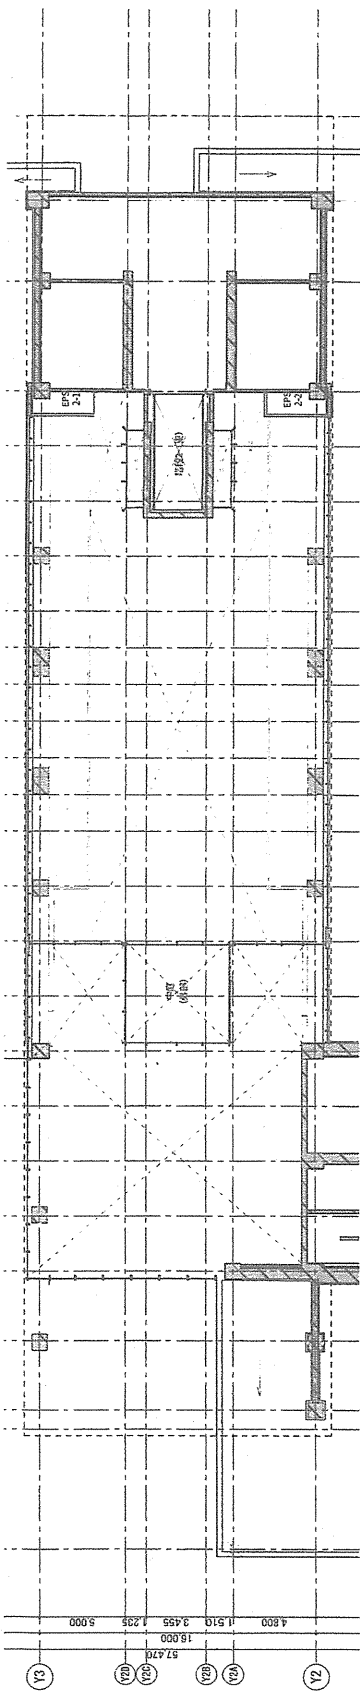


M3階平面図

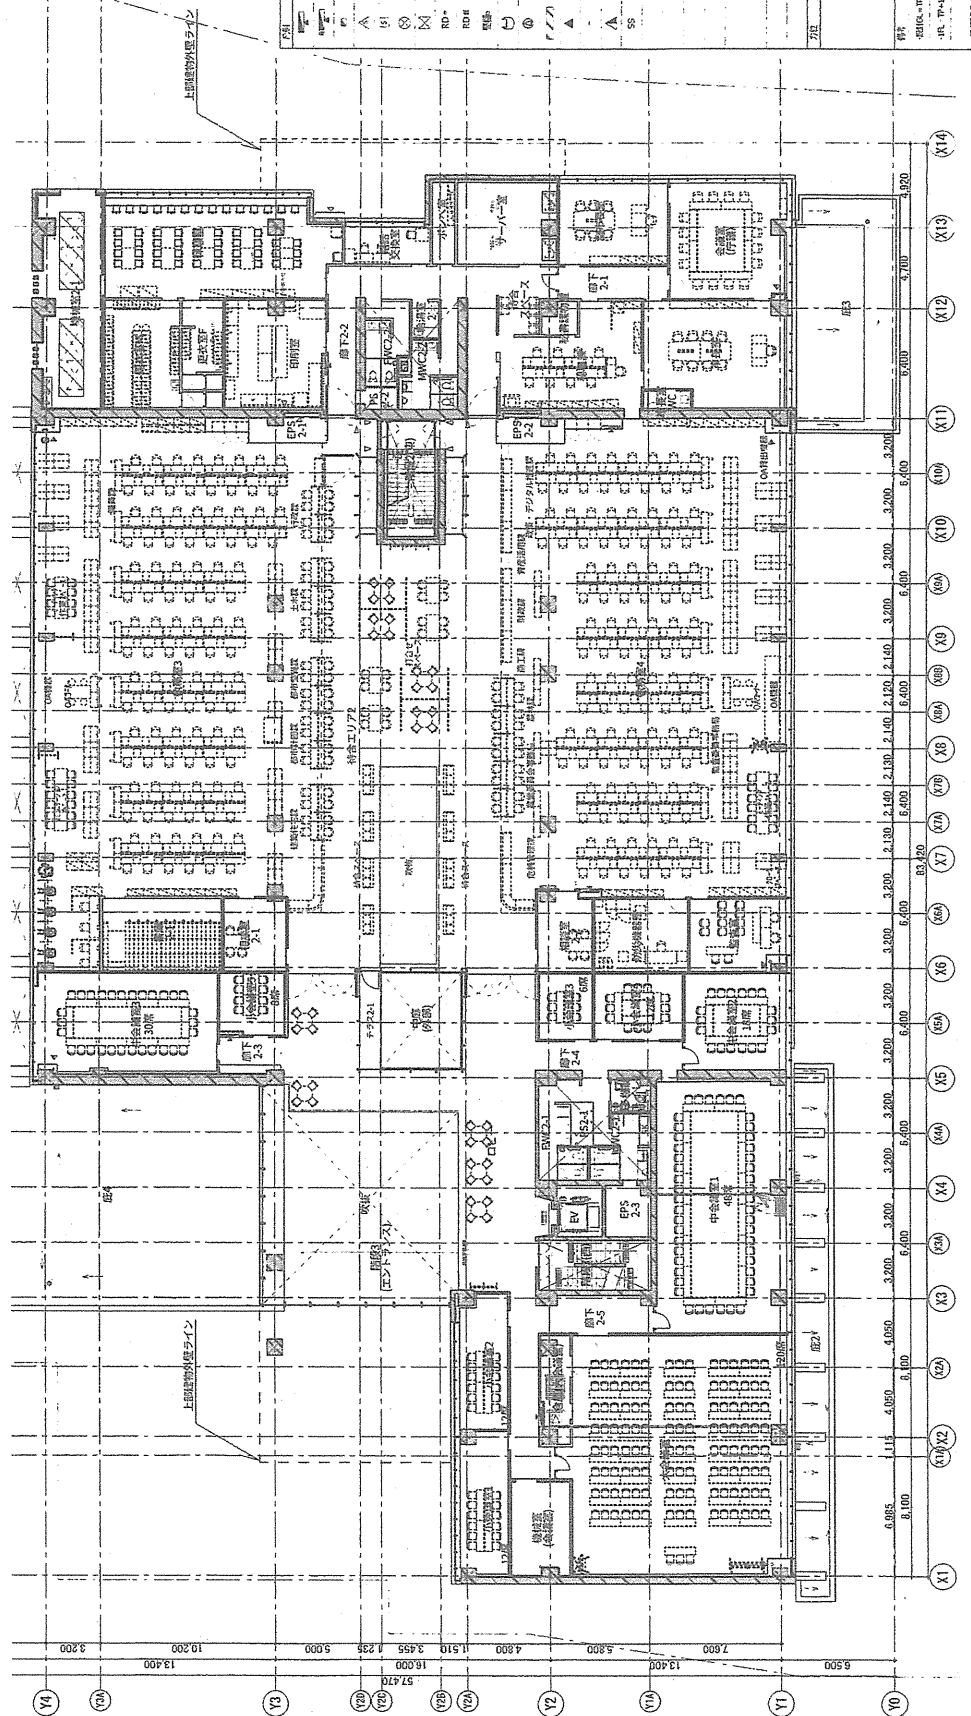


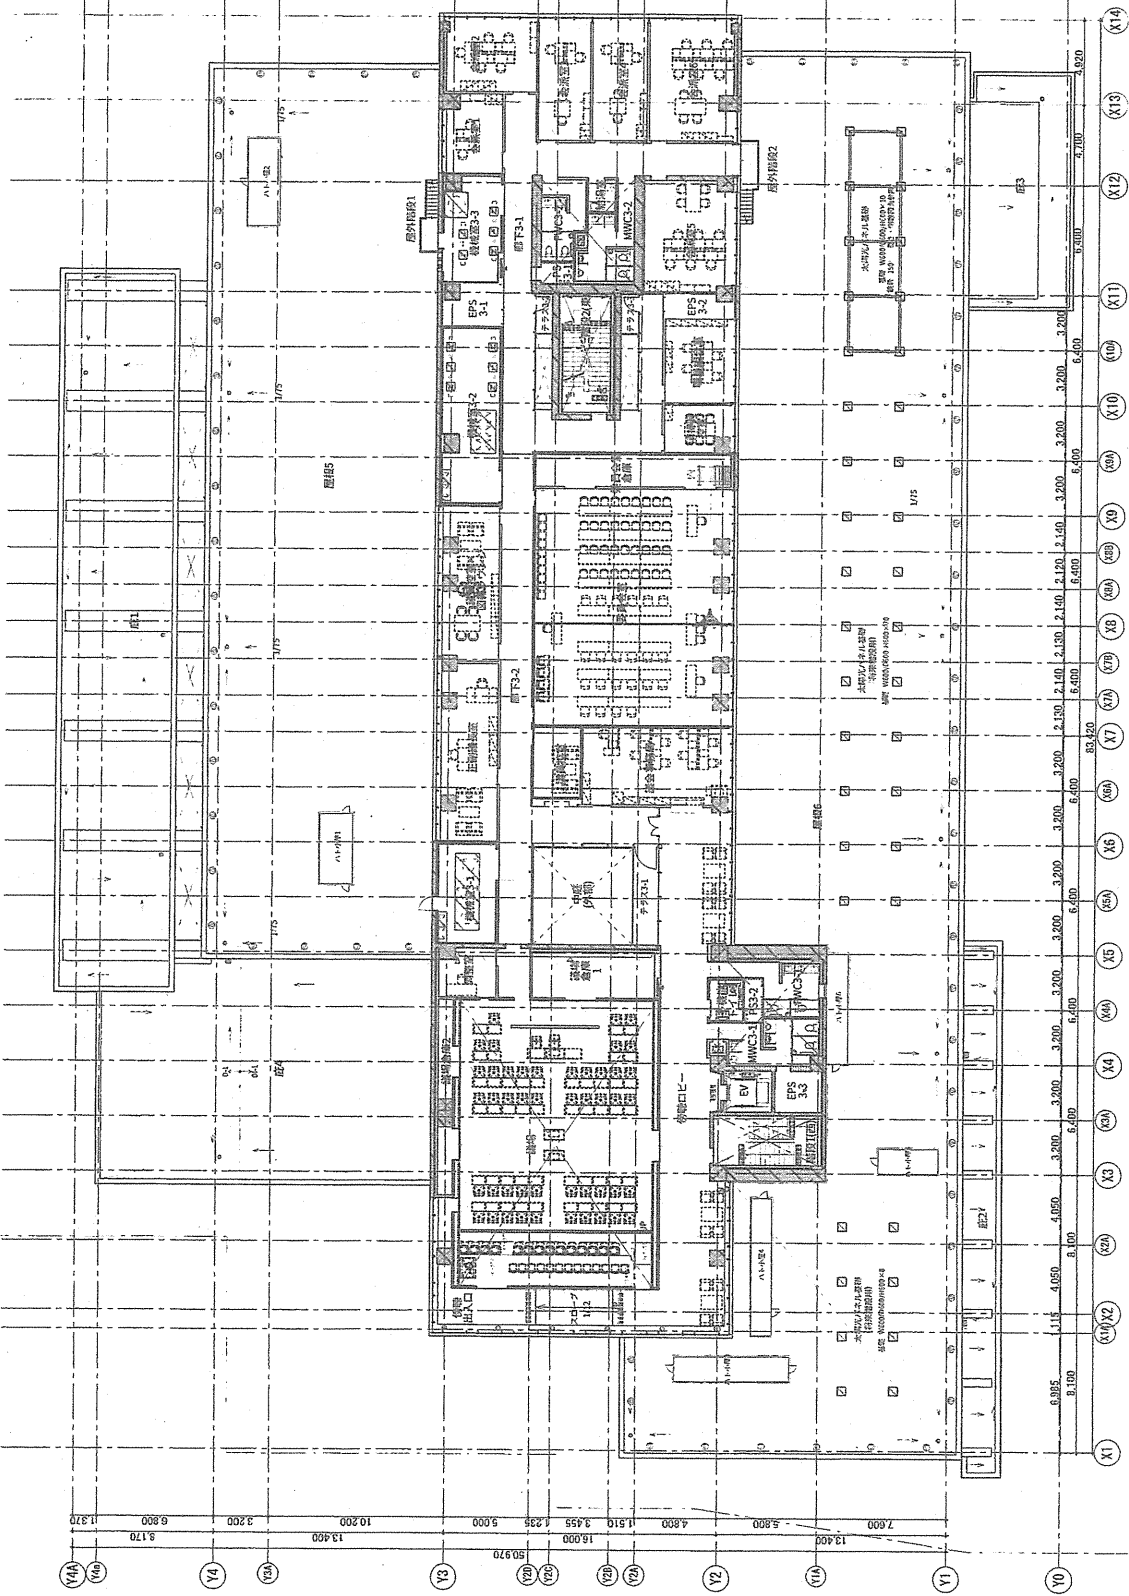



7.1	7.2	7.3	7.4	7.5	7.6	7.7	7.8	7.9	7.10	7.11	7.12	7.99	7.100
-----	-----	-----	-----	-----	-----	-----	-----	-----	------	------	-------

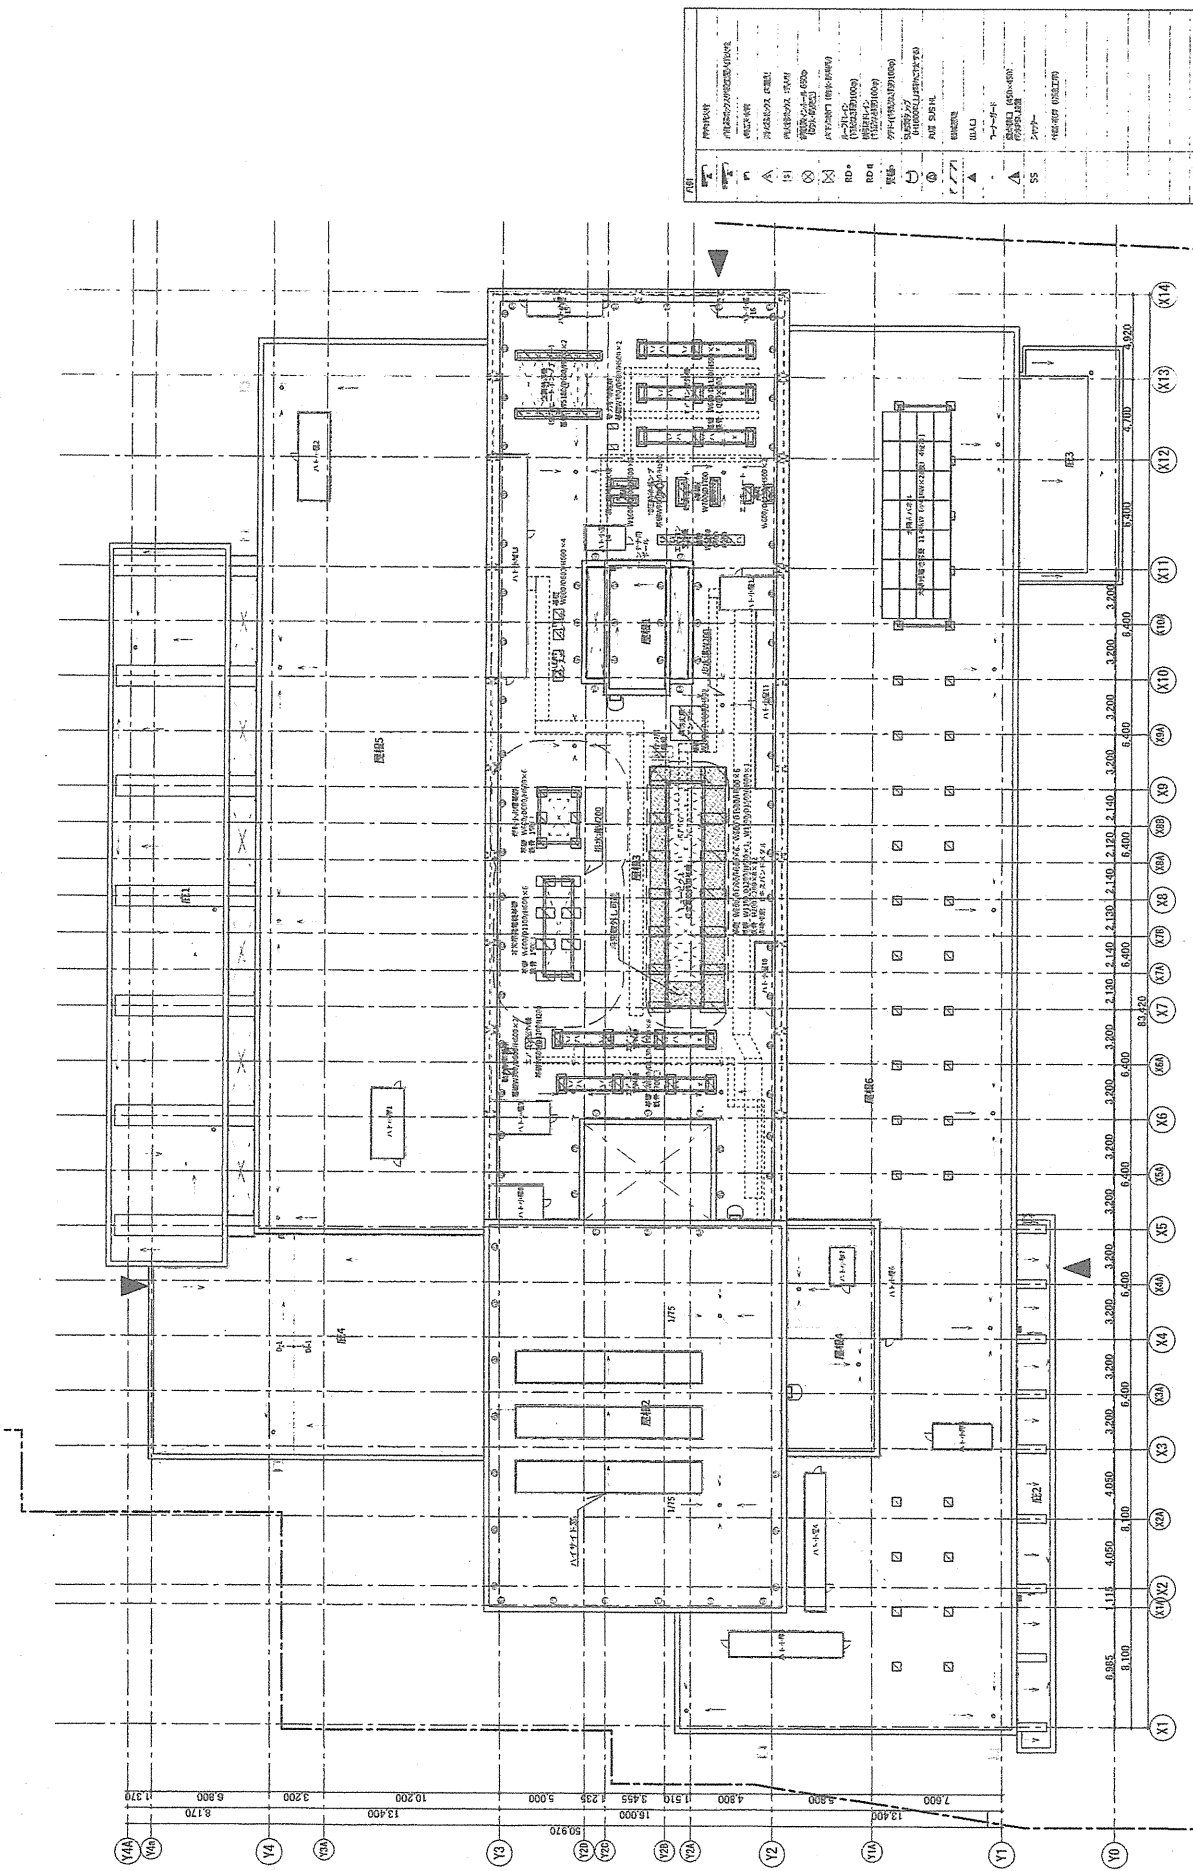

屋根伏图

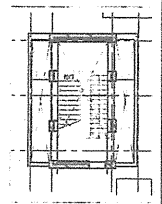

PH楼平面图

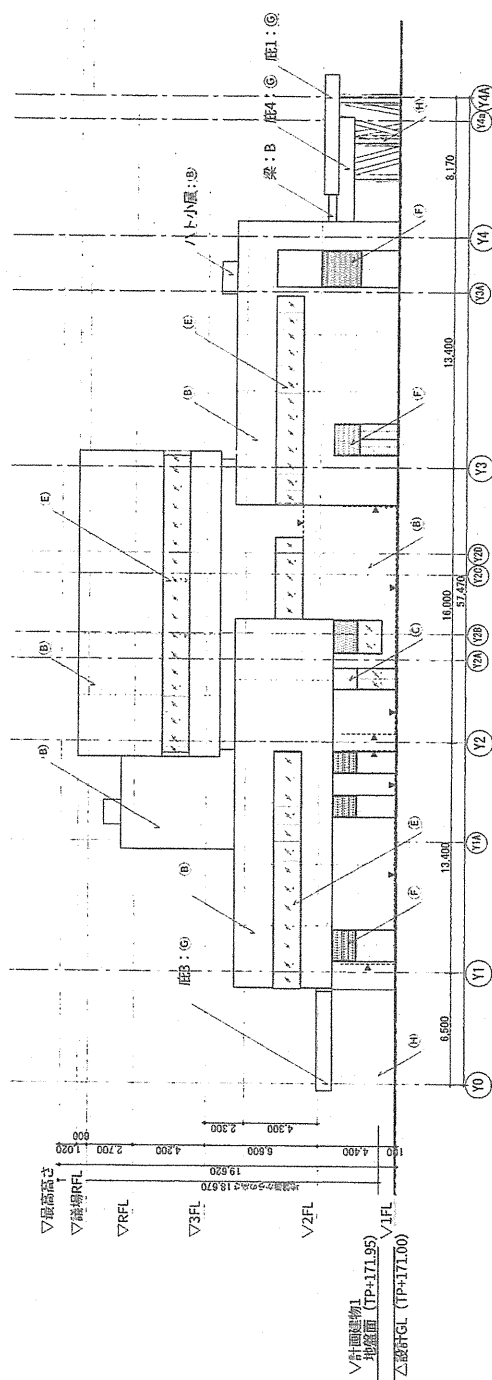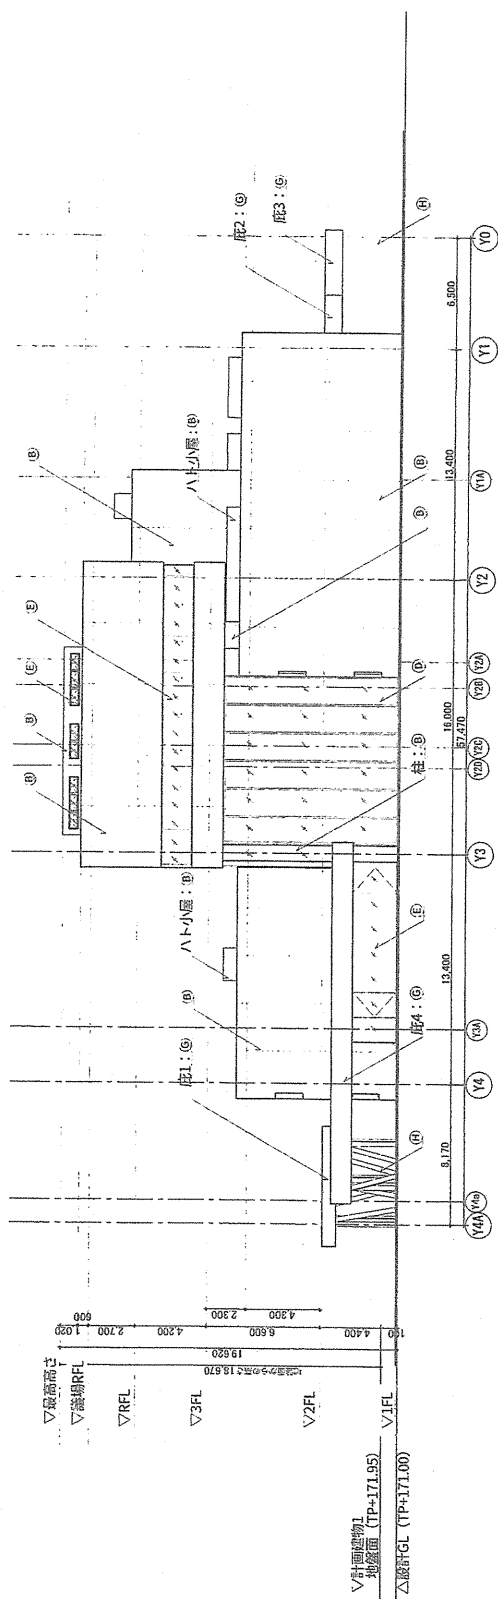[illegible]