


碓氷川右岸拠点商業地 計画横断面図

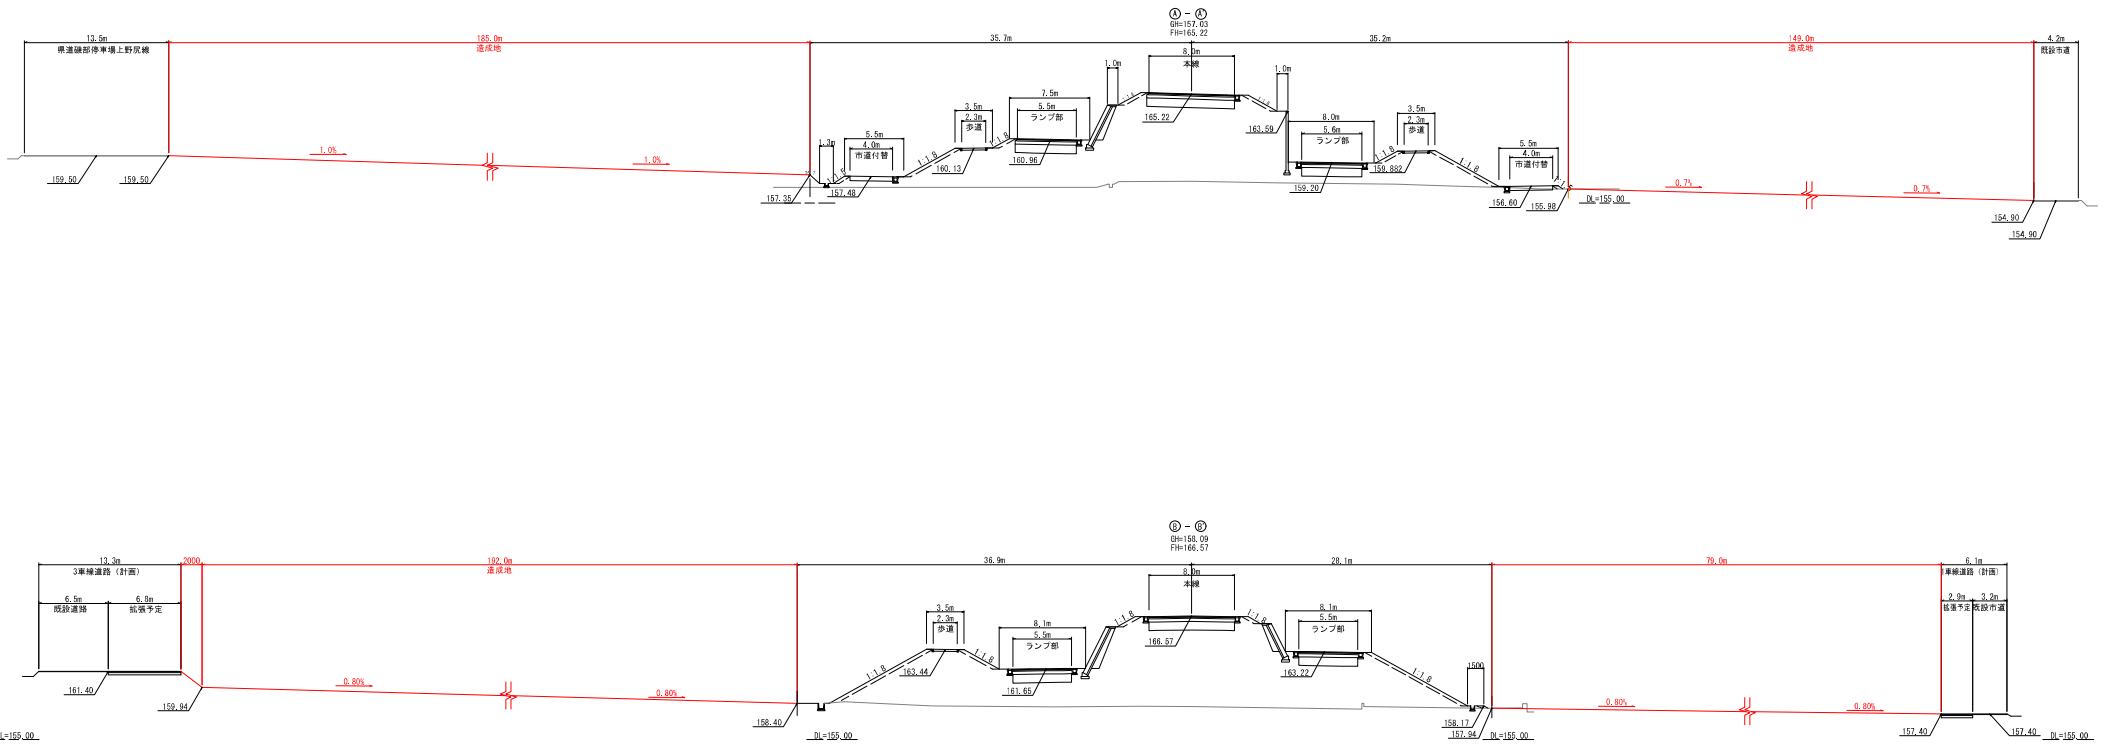

※計画は変更になる場合がありますのでご注意ください。

図種	計画横断面図		
区分		図 番	900
施工年度		縮尺	1:250
事業名	碓氷川右岸拠点商業地造成事業		
施工箇所	群馬県 安中市 安中 地内		
工事名			
	安中市土地開発公社		