

議案第 77 号

財産の取得について


下記のとおり財産の取得をしたいので、地方自治法第 96 条第 1 項第 8 号及び安中市条例「議会の議決に付すべき契約及び財産の取得又は処分に関する条例」第 3 条の規定により議会の議決を求める。

令和 7 年 6 月 6 日提出

安中市長 岩 井 均






記

- 1 取得財産 安中市新庁舎 ハンドル式集密書架 一式
- 2 取得金額 金 89,397,000 円
- 3 契約の方法 指名競争入札による契約
- 4 契約の相手方 前橋市問屋町一丁目 9 番地 7
株式会社 春木堂
代表取締役 鈴木 伸一郎

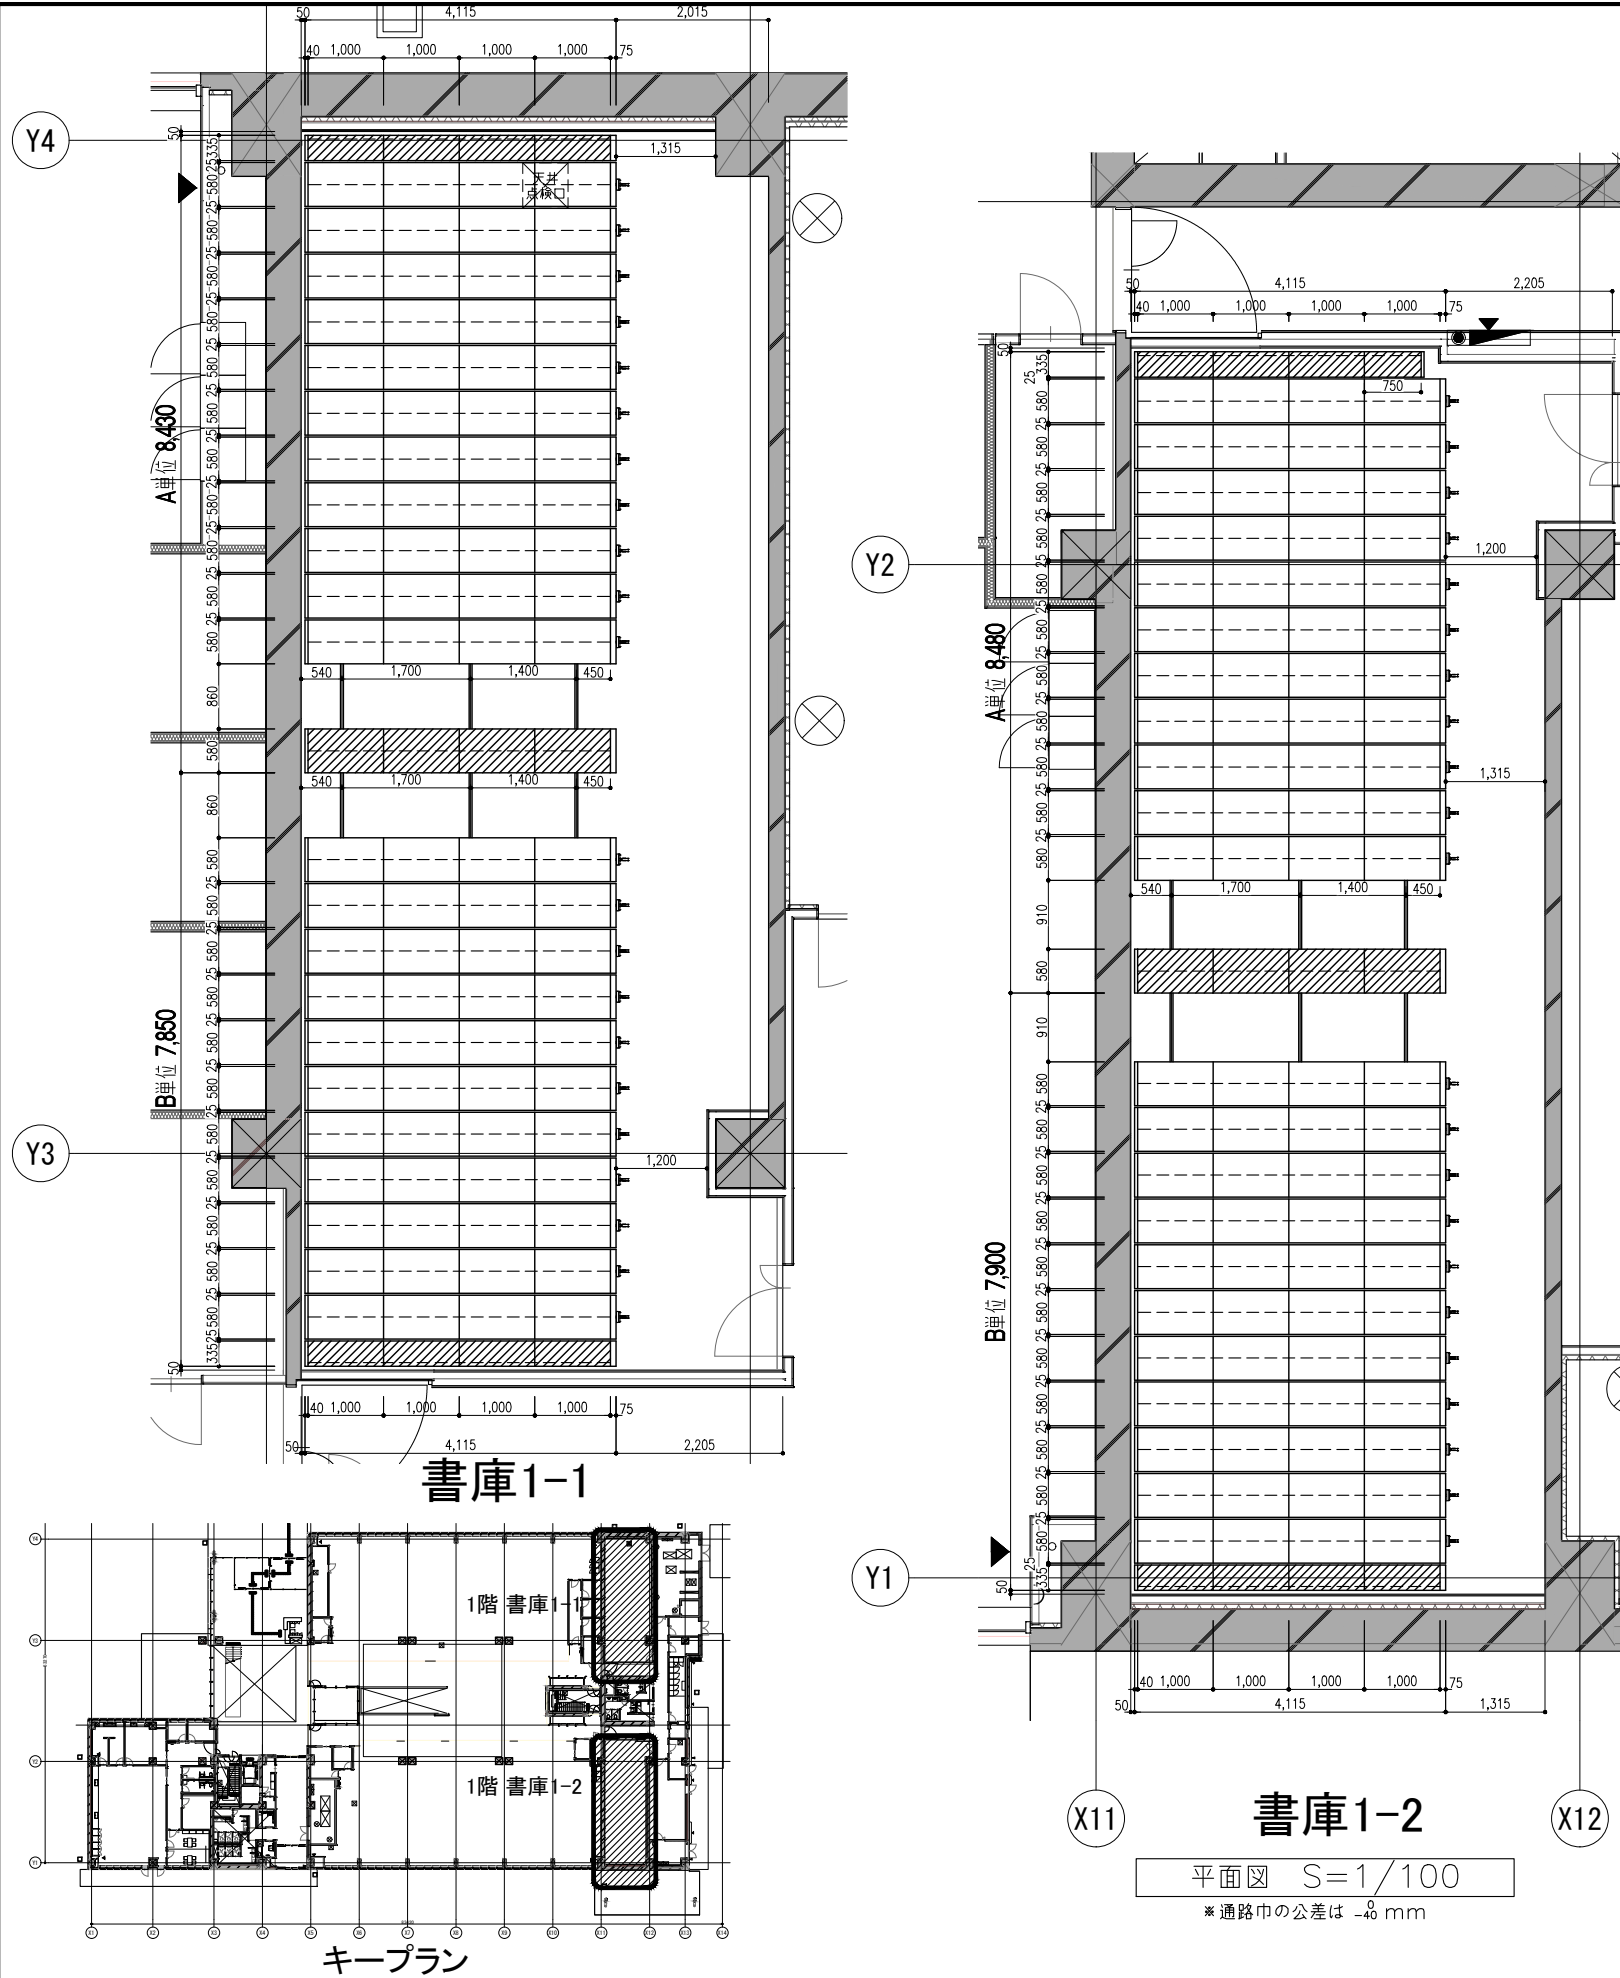

数量表 (基本連W1,000)

型 式	台数	延段数		ファイルパーター (0.96・0.71mm/段)	収容箱数 (2・1備/段)
		W1,000	W750		
1階 書庫1-1					
4連複式 可動棚 6段	22	1,056	—	1,105.92	2,304
4連複式 固定棚 6段	1	48	—		
4連単式 固定棚 6段	2	48	—		
合 計	25	1,152	—		
1階 書庫1-2					
4連複式 可動棚 6段	22	1,056	—	1,104.42	2,298
4連複式 固定棚 6段	1	48	—		
4連単式 固定棚 6段	1	24	—		
4連単式 固定棚 6段(内1連W750)	1	18	6		
合 計	25	1,146	6		
総 合 計	50	2,298	6	2,210.34	4,602

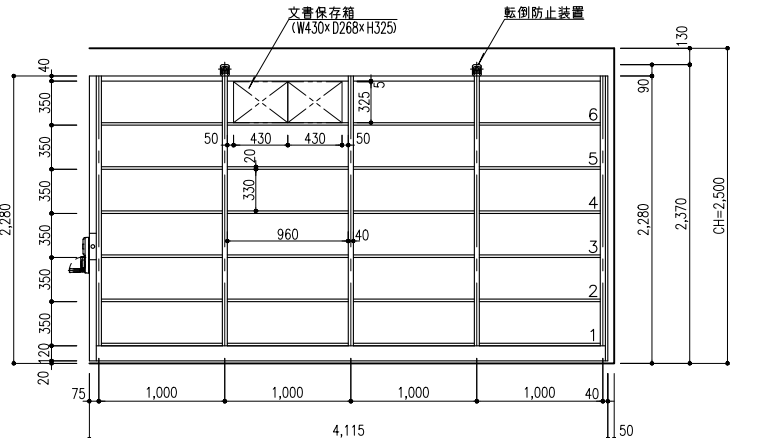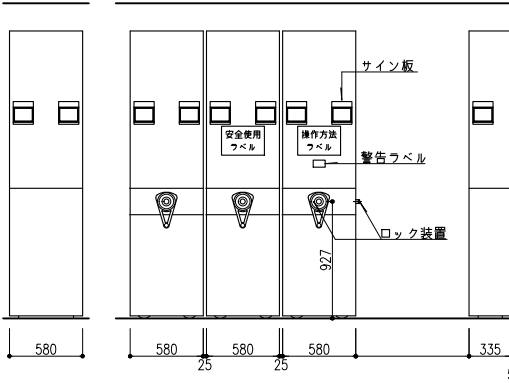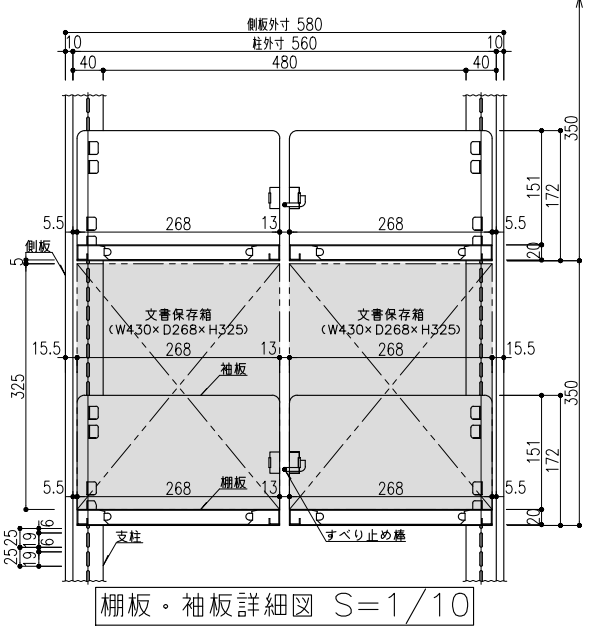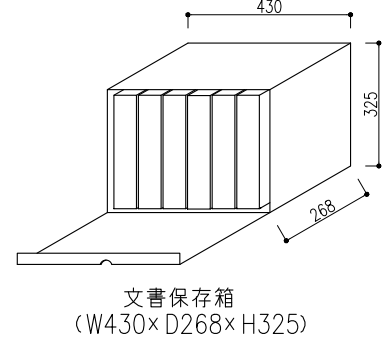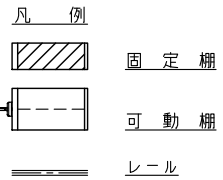


- < 特 記 事 項 >
- ・積載物……………文書保存箱 (W430×D268×H325)
 - ・積載質量……………30 kg/枚
 - ・棚板最大積載質量…60 kg/枚
 - ・連最大質量……………600kg/複式連
 - ・レール方式……………モルタル埋め込み方式 深さ40mm
 - ・複式棚の通し利用
 - ・上部転倒防止装置付
 - ・単式固定棚は裏板付
 - ・背面側板付

1階

参考図

書庫1-1・1-2 平面図


添付資料

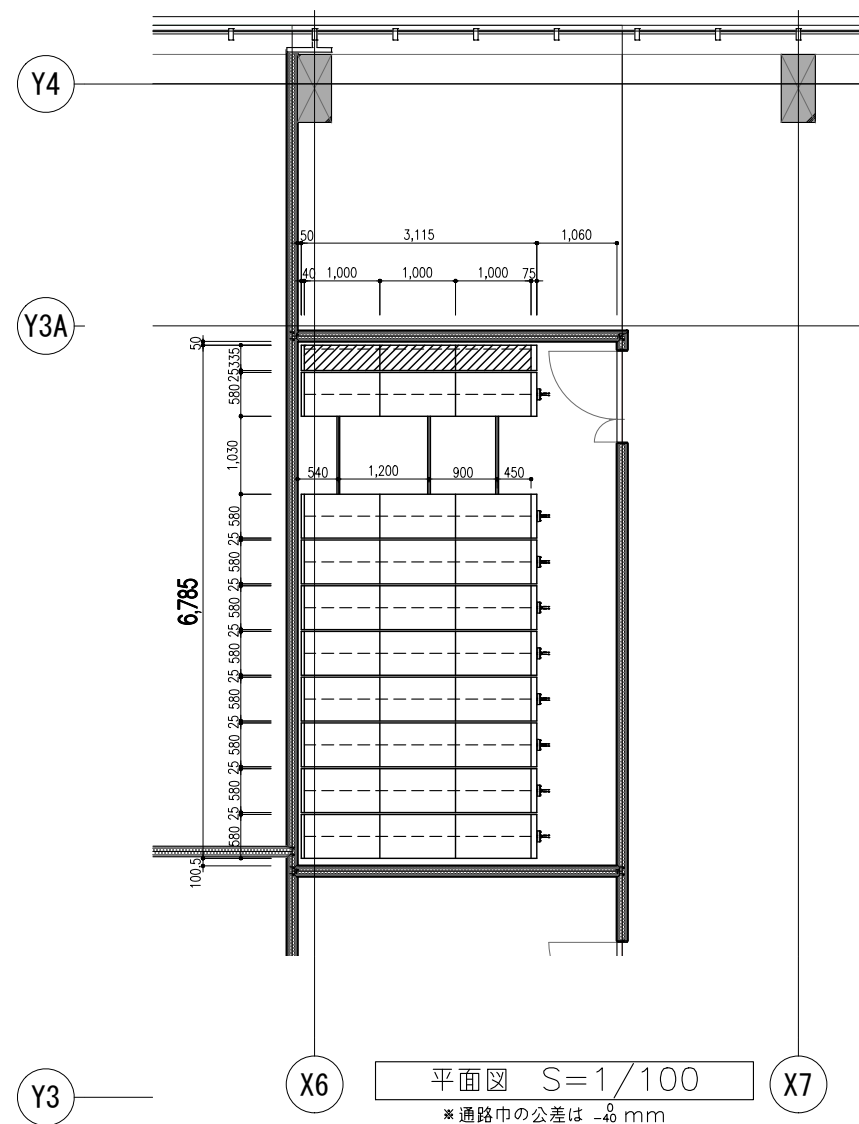


平面図 S=1/100

※通路中の公差は ±0 mm

2階 書庫2-1

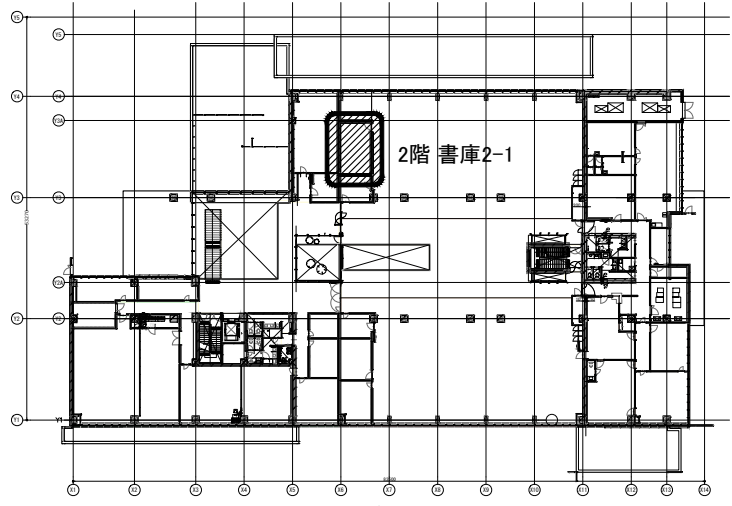

キープラン

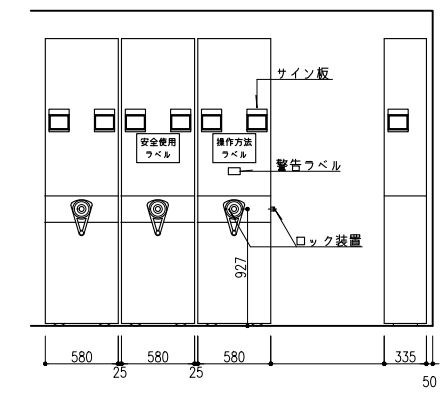

正面図 S=1/60



数量表 (基本連W1,000)

型 式	台数	延段数		ファイルメーター (0.96fm/段)	収容箱数 (2箱/段)
		W1,000	W1,760		
2階 書庫2-1				328.32	684
3連複式 可動棚 6段	9	324	—		
3連単式 固定棚 6段	1	18	—		
合 計	10	342	—		


< 特 記 事 項 >

- ・積載物……………文書保存箱 (W430×D268×H325)
- ・積載質量……………30 kg/枚
- ・棚板最大積載質量…60 kg/枚
- ・連最大質量……………600kg/複式連
- ・レール方式……………モルタル埋め込み方式 深さ40mm


- ・複式棚の通し利用
- ・上部転倒防止装置付
- ・単式固定棚は裏板付
- ・背面側板付

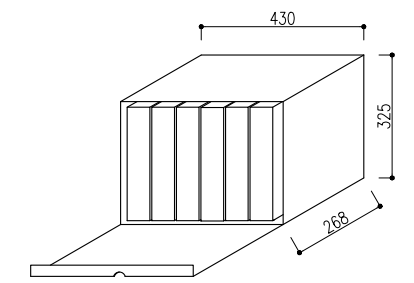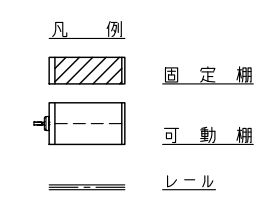

文書保存箱
(W430×D268×H325)

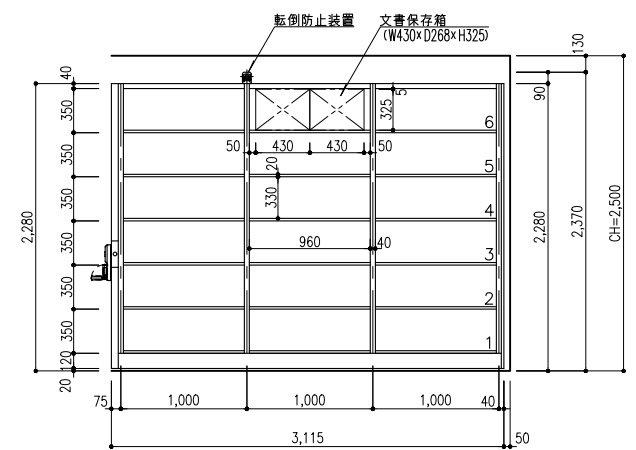

側面図 S=1/60

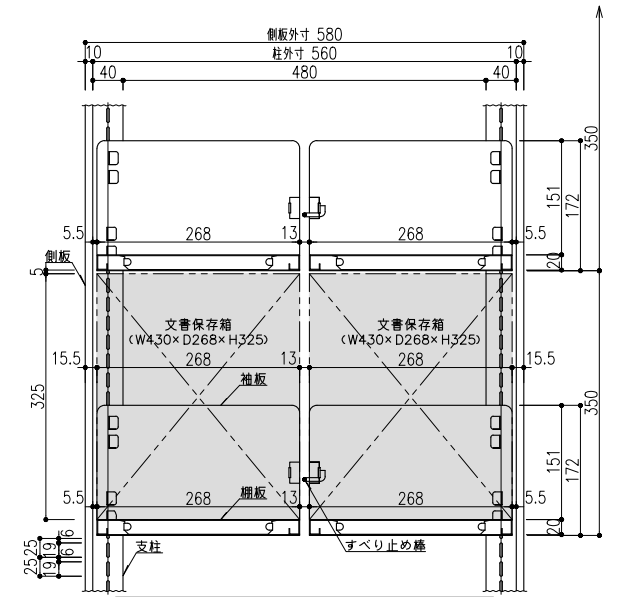



棚板・袖板詳細図 S=1/10

2階

参考図


書庫2-1 平面図

添付資料

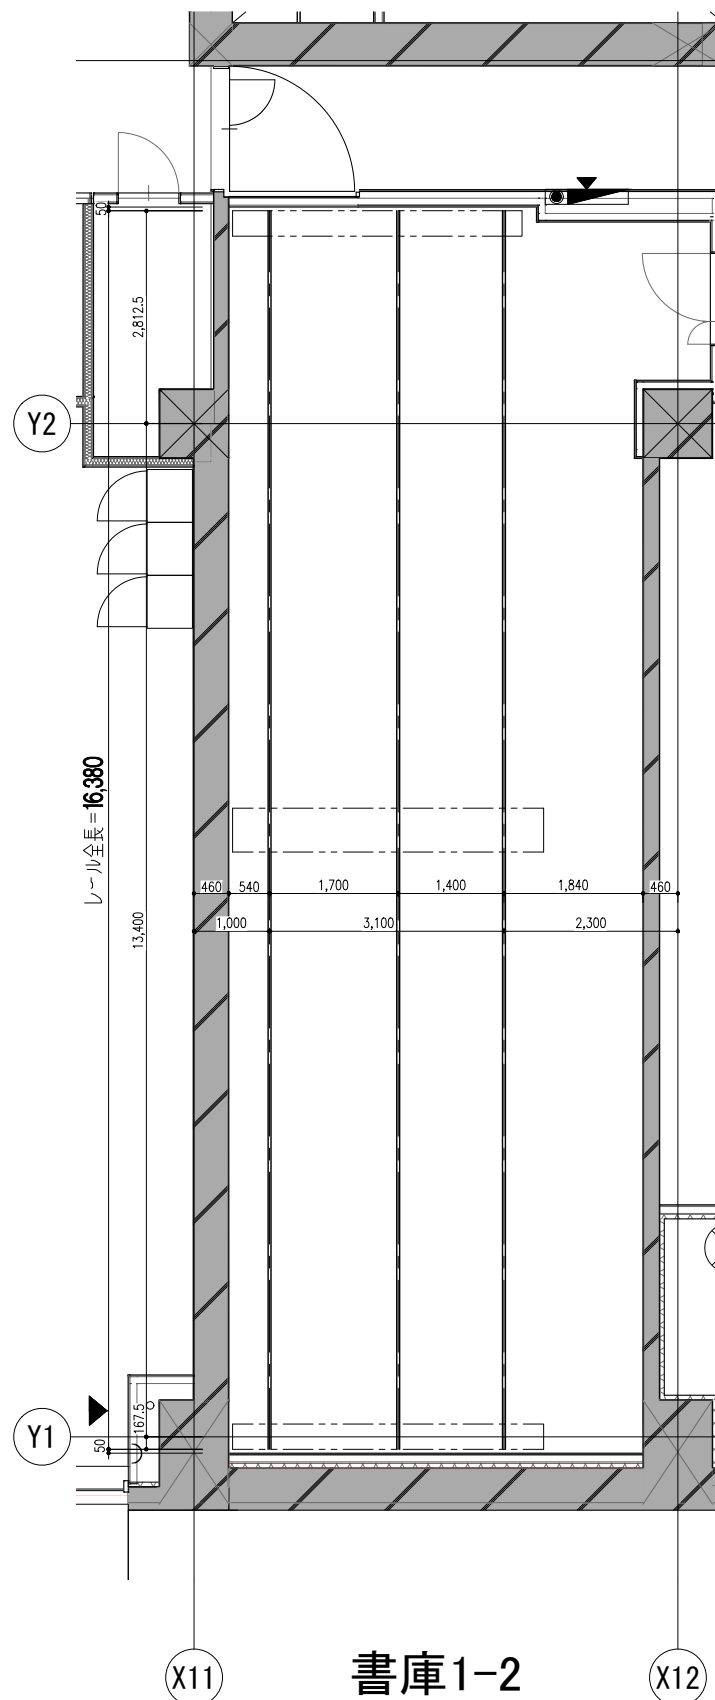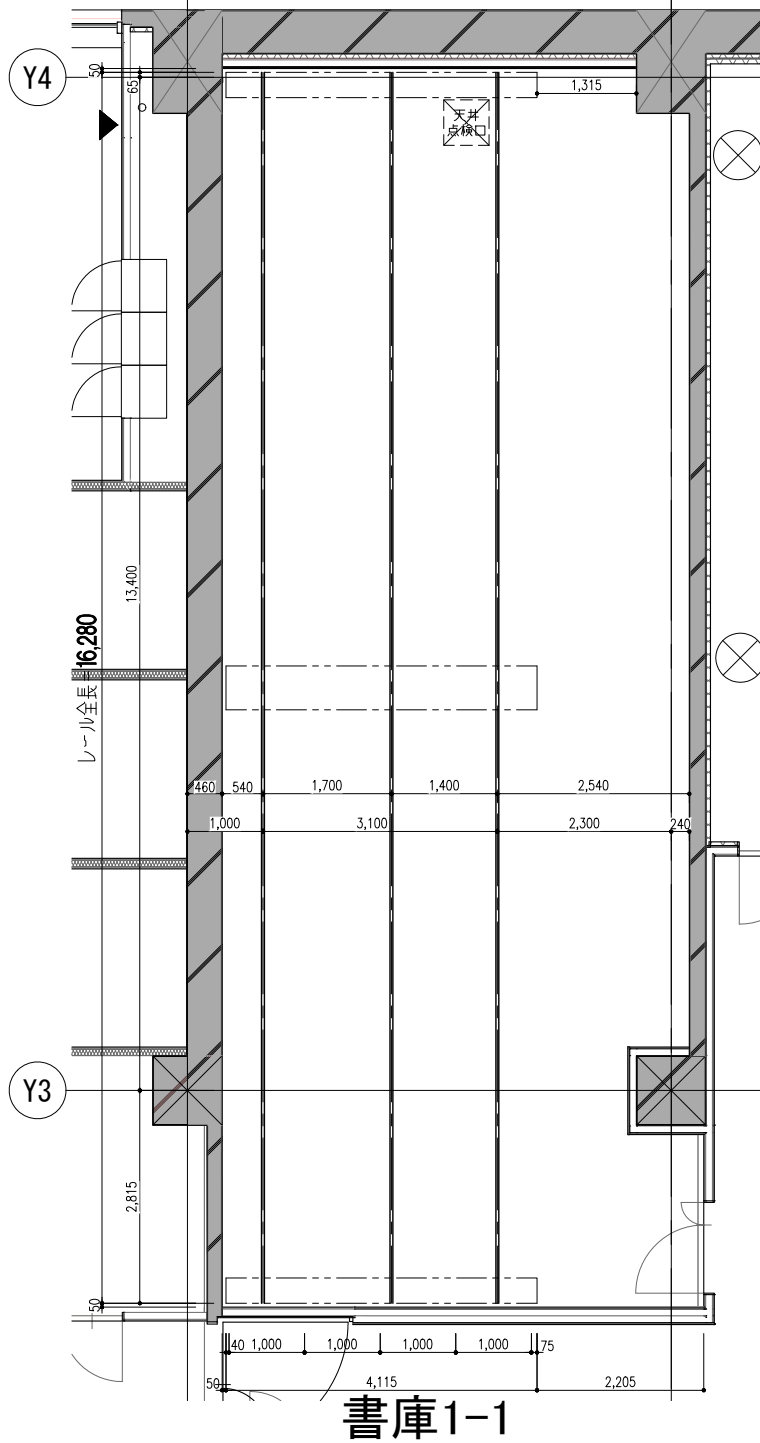


レール配置図 S=1/100

書庫1-1・1-2・2-1 レール図

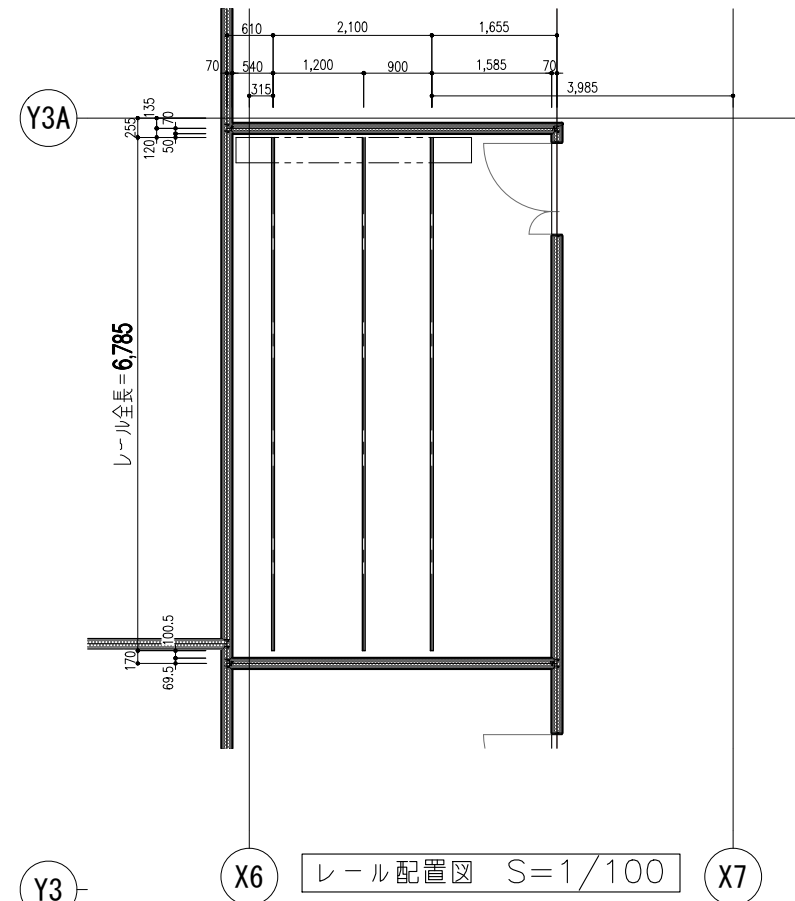


レール配置図 S=1/100

レール参考図ア

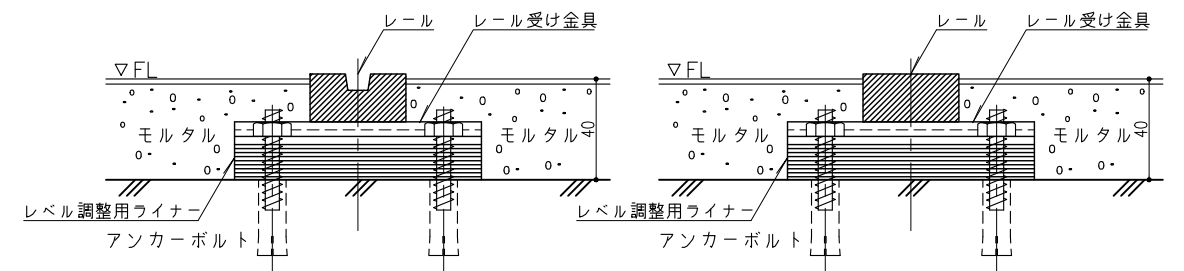

レール参考図イ

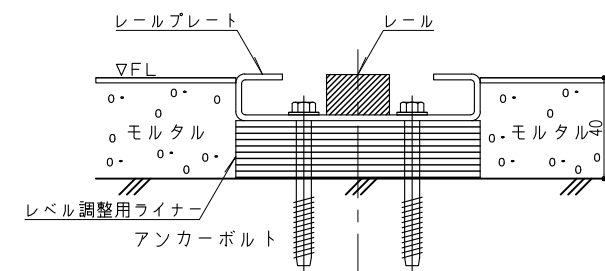

1階・2階

参考図