


凡例



建物

- 未 未とりこわし建物
- 危 危険建物
- 借 借用建物
- 時 一時使用建物
- 屋外 屋外教育環境整備事業によるもの

1階平面図 (北校舎・南校舎)


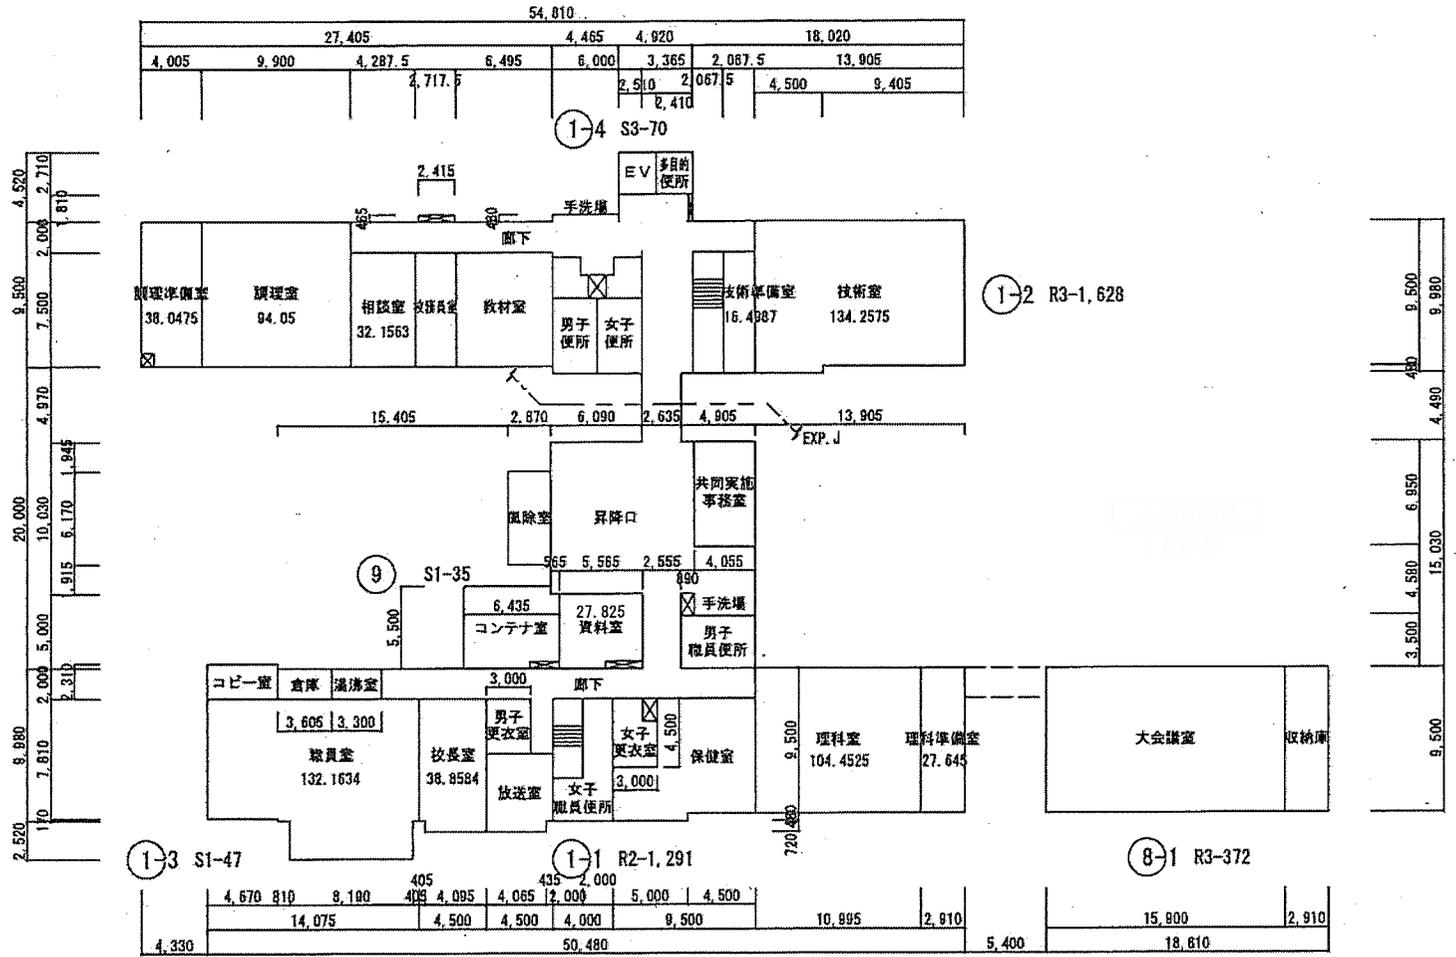


1階平面図

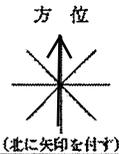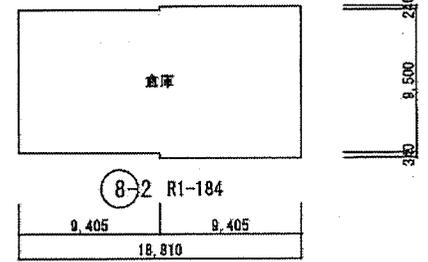


- 凡例
- 未 未とりこわし建物
 - 危 危険建物
 - 借 借用建物
 - 一時 一時使用建物
 - 危外 屋外教育環境整備事業によるもの

2階平面図
(北校舎・南校舎)

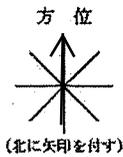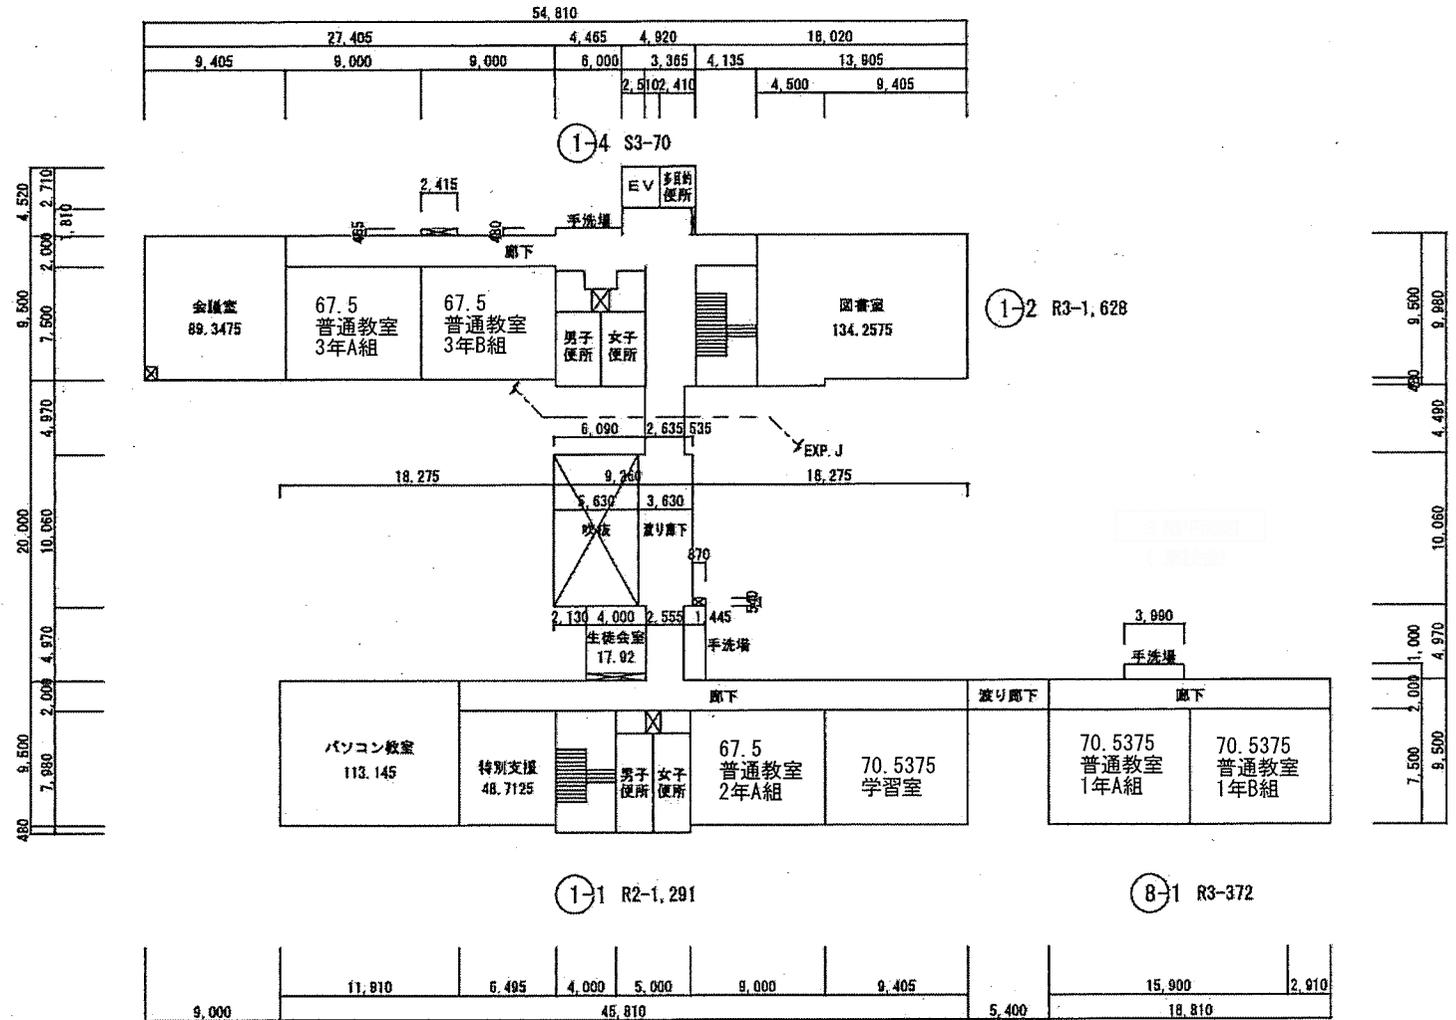

- 凡例
- 建物
- ⊖ 未とりこわし建物
 - ⊖ 危険建物
 - ⊖ 借用建物
 - ⊖ 一時使用建物
 - ⊖ 屋外教育環境整備事業によるもの

3階平面図
(北校舎)

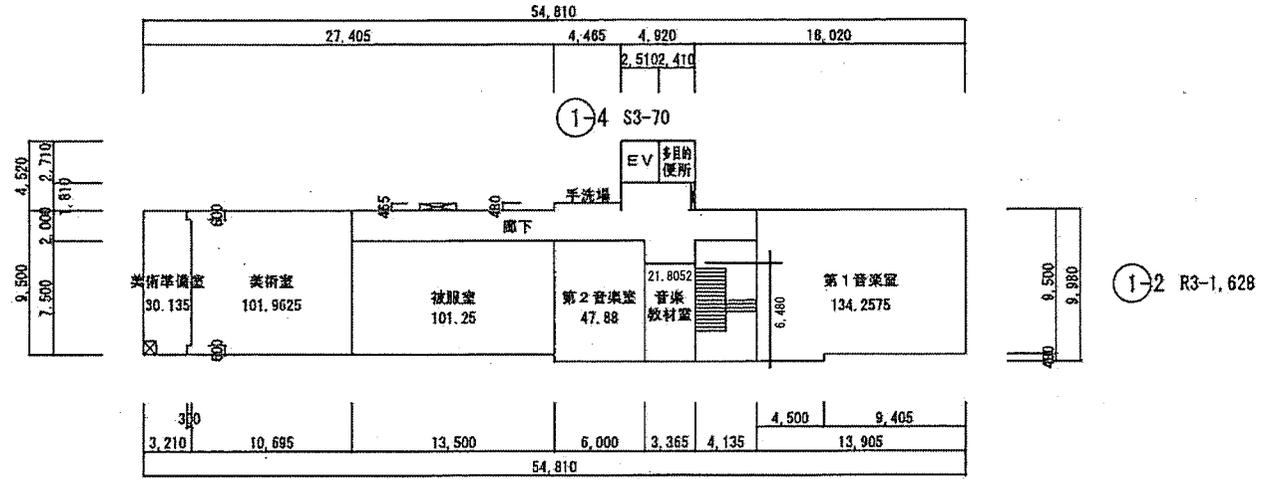

PH階平面図
(北校舎)

