

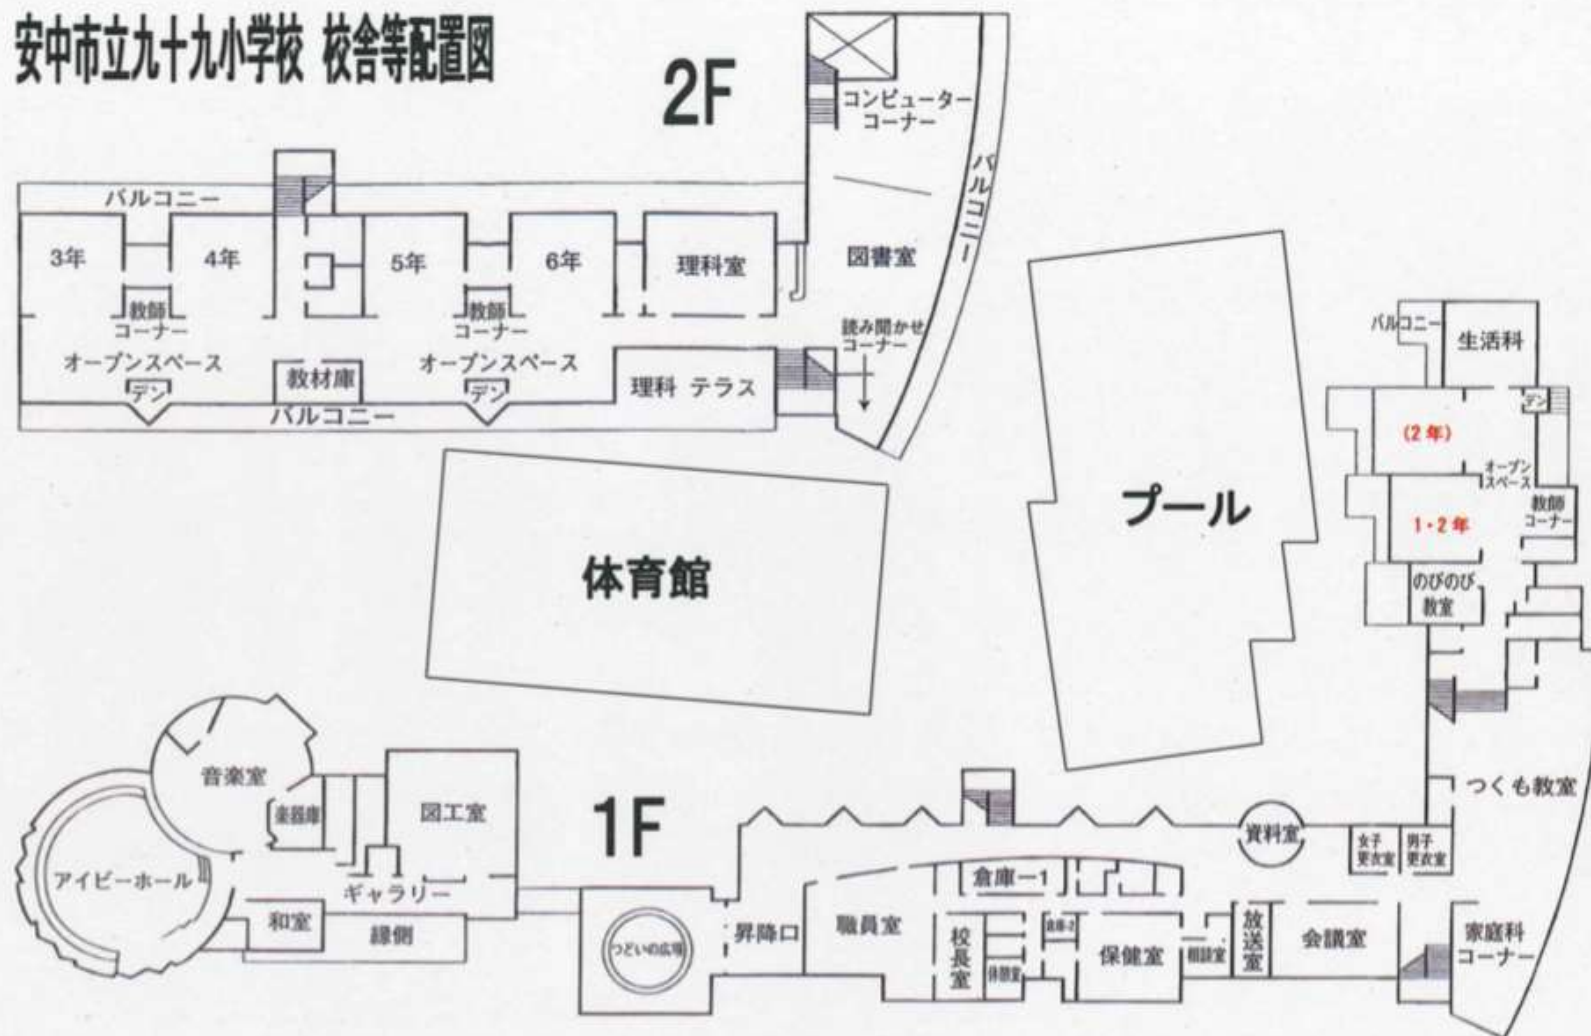




安中市立九十九小学校 校舎等配置図

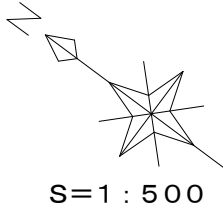

安中市松井田町下増田
実測平面図

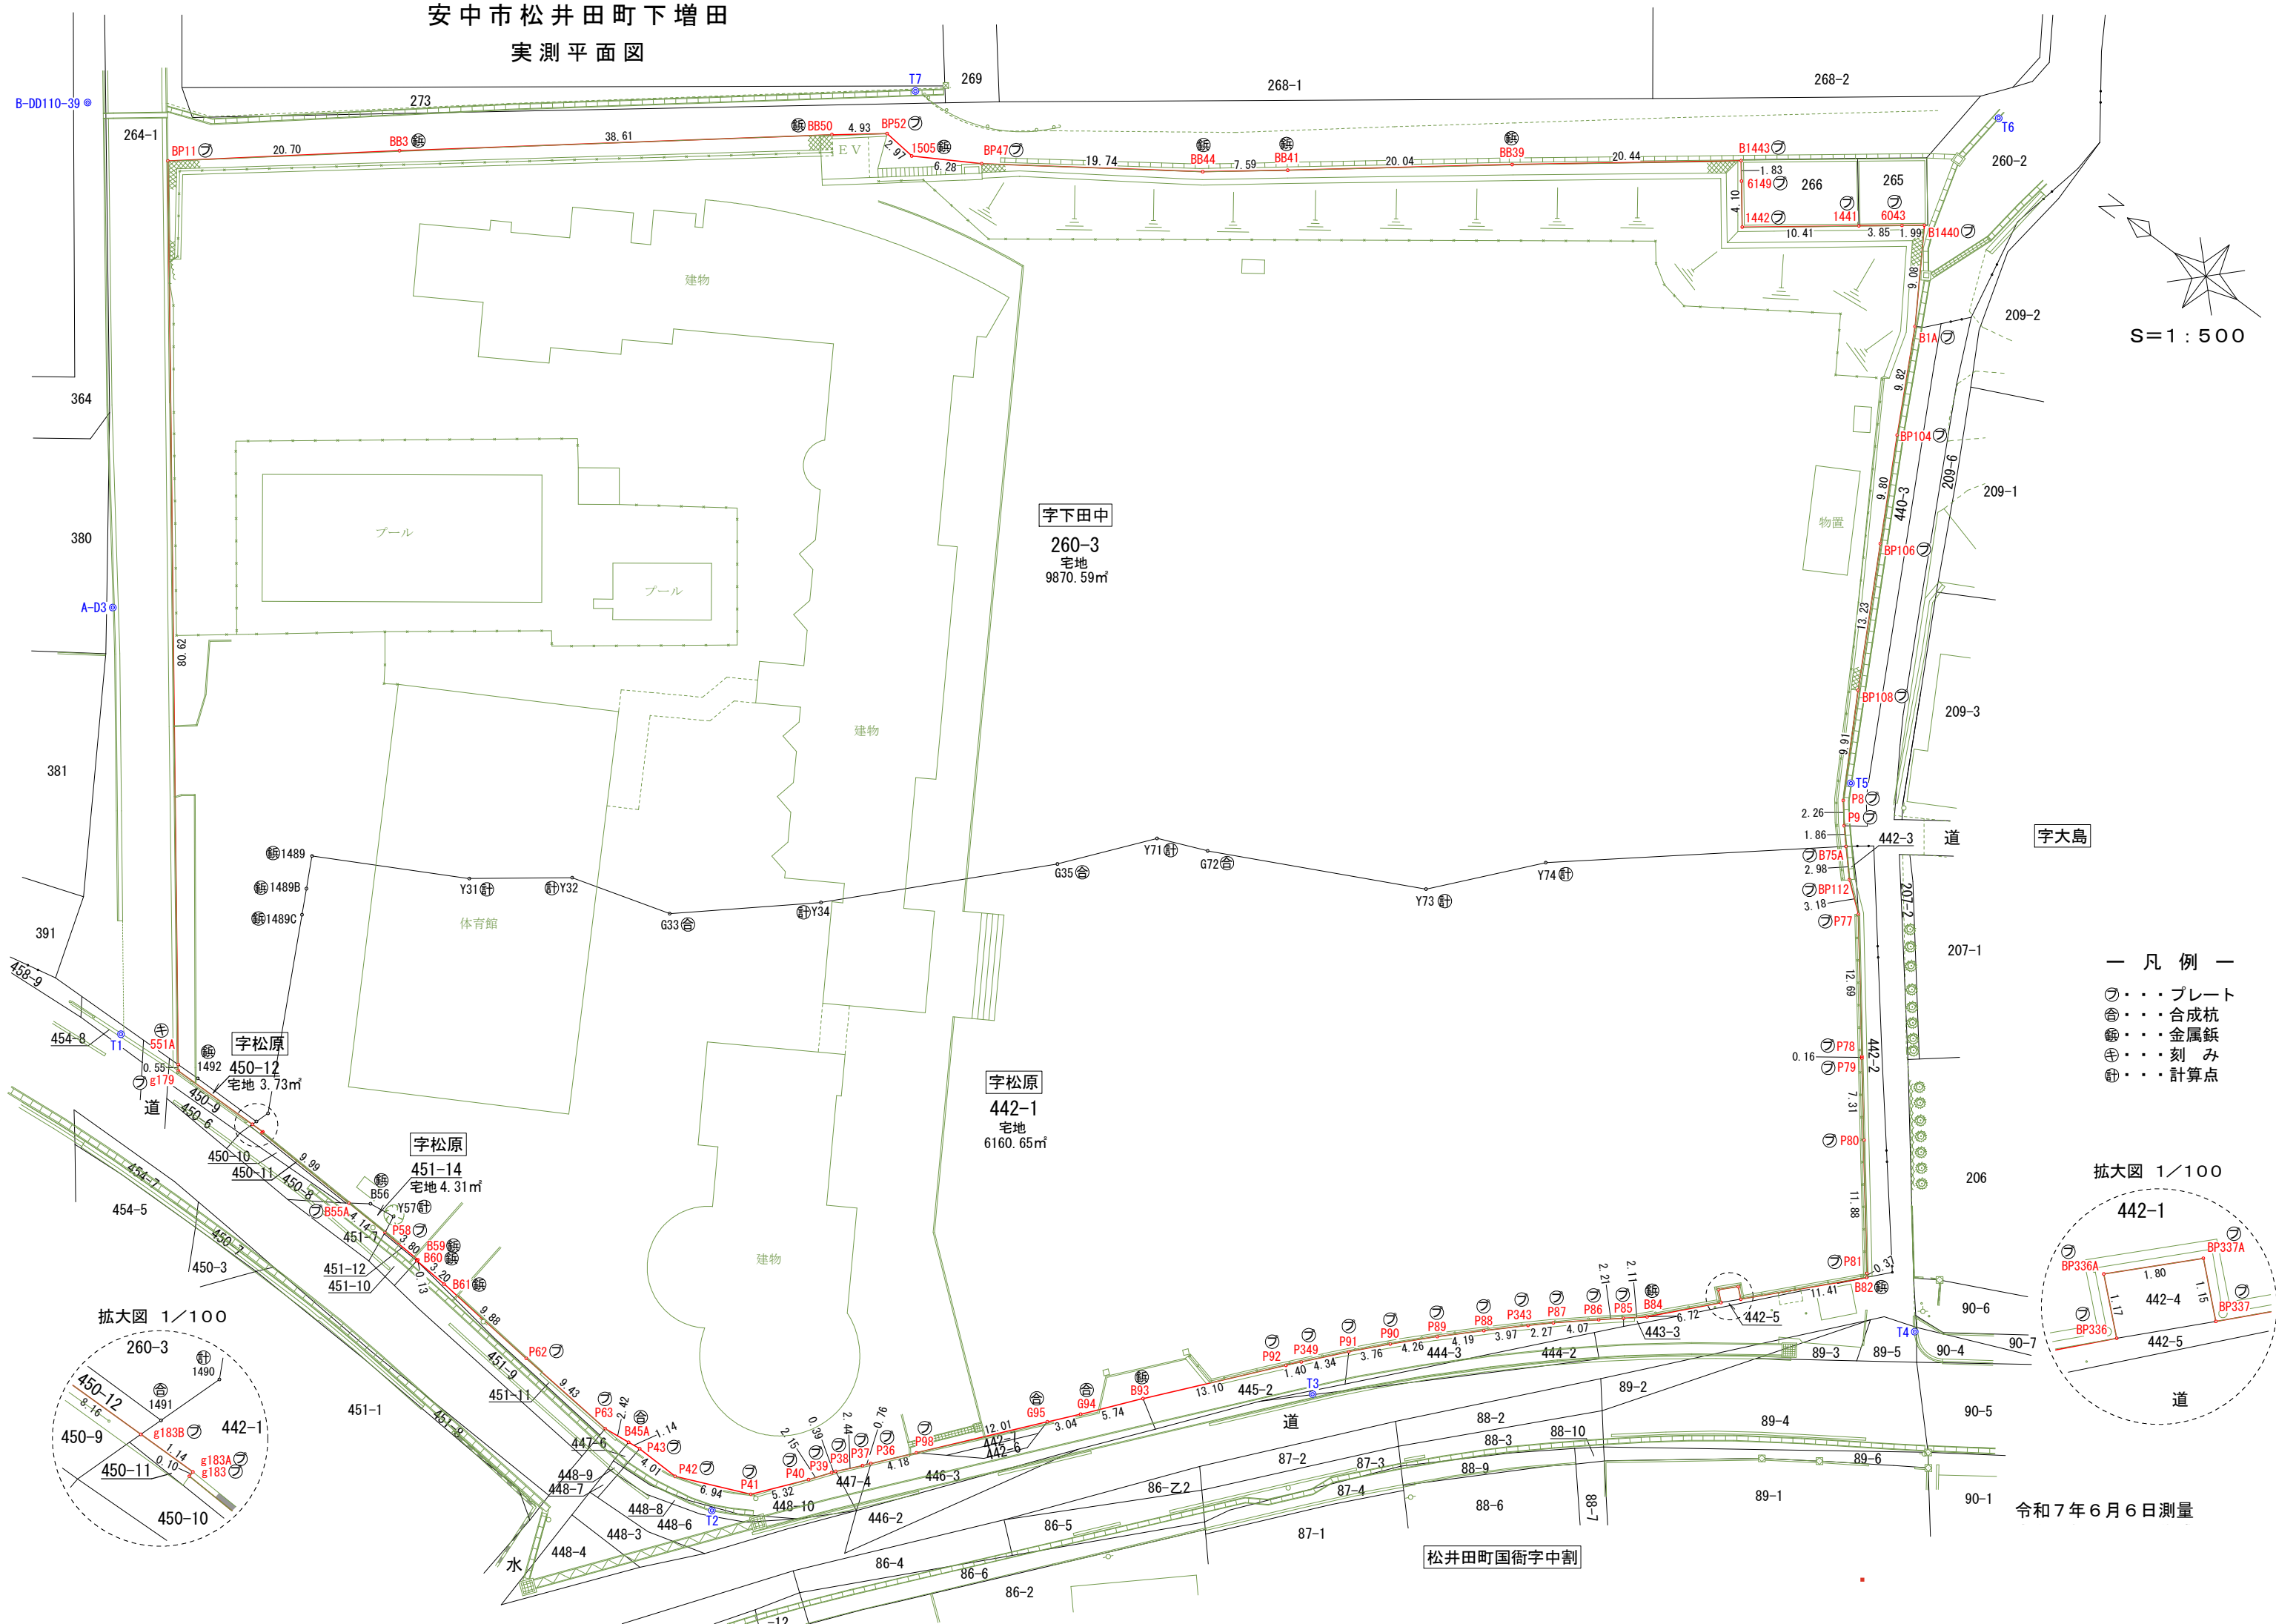

- 凡 例 —
- ・・・プレート
 - △・・・合成杭
 - ・・・金属鎮
 - ⊕・・・刻み
 - ⊙・・・計算点

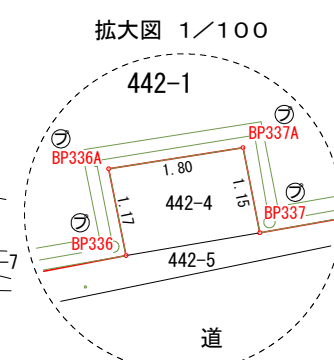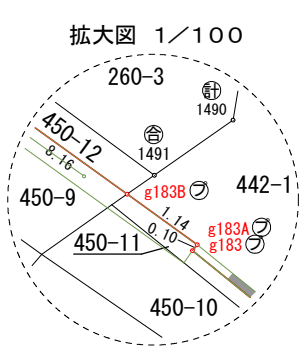

令和7年6月6日測量

松井田町国衛字中割