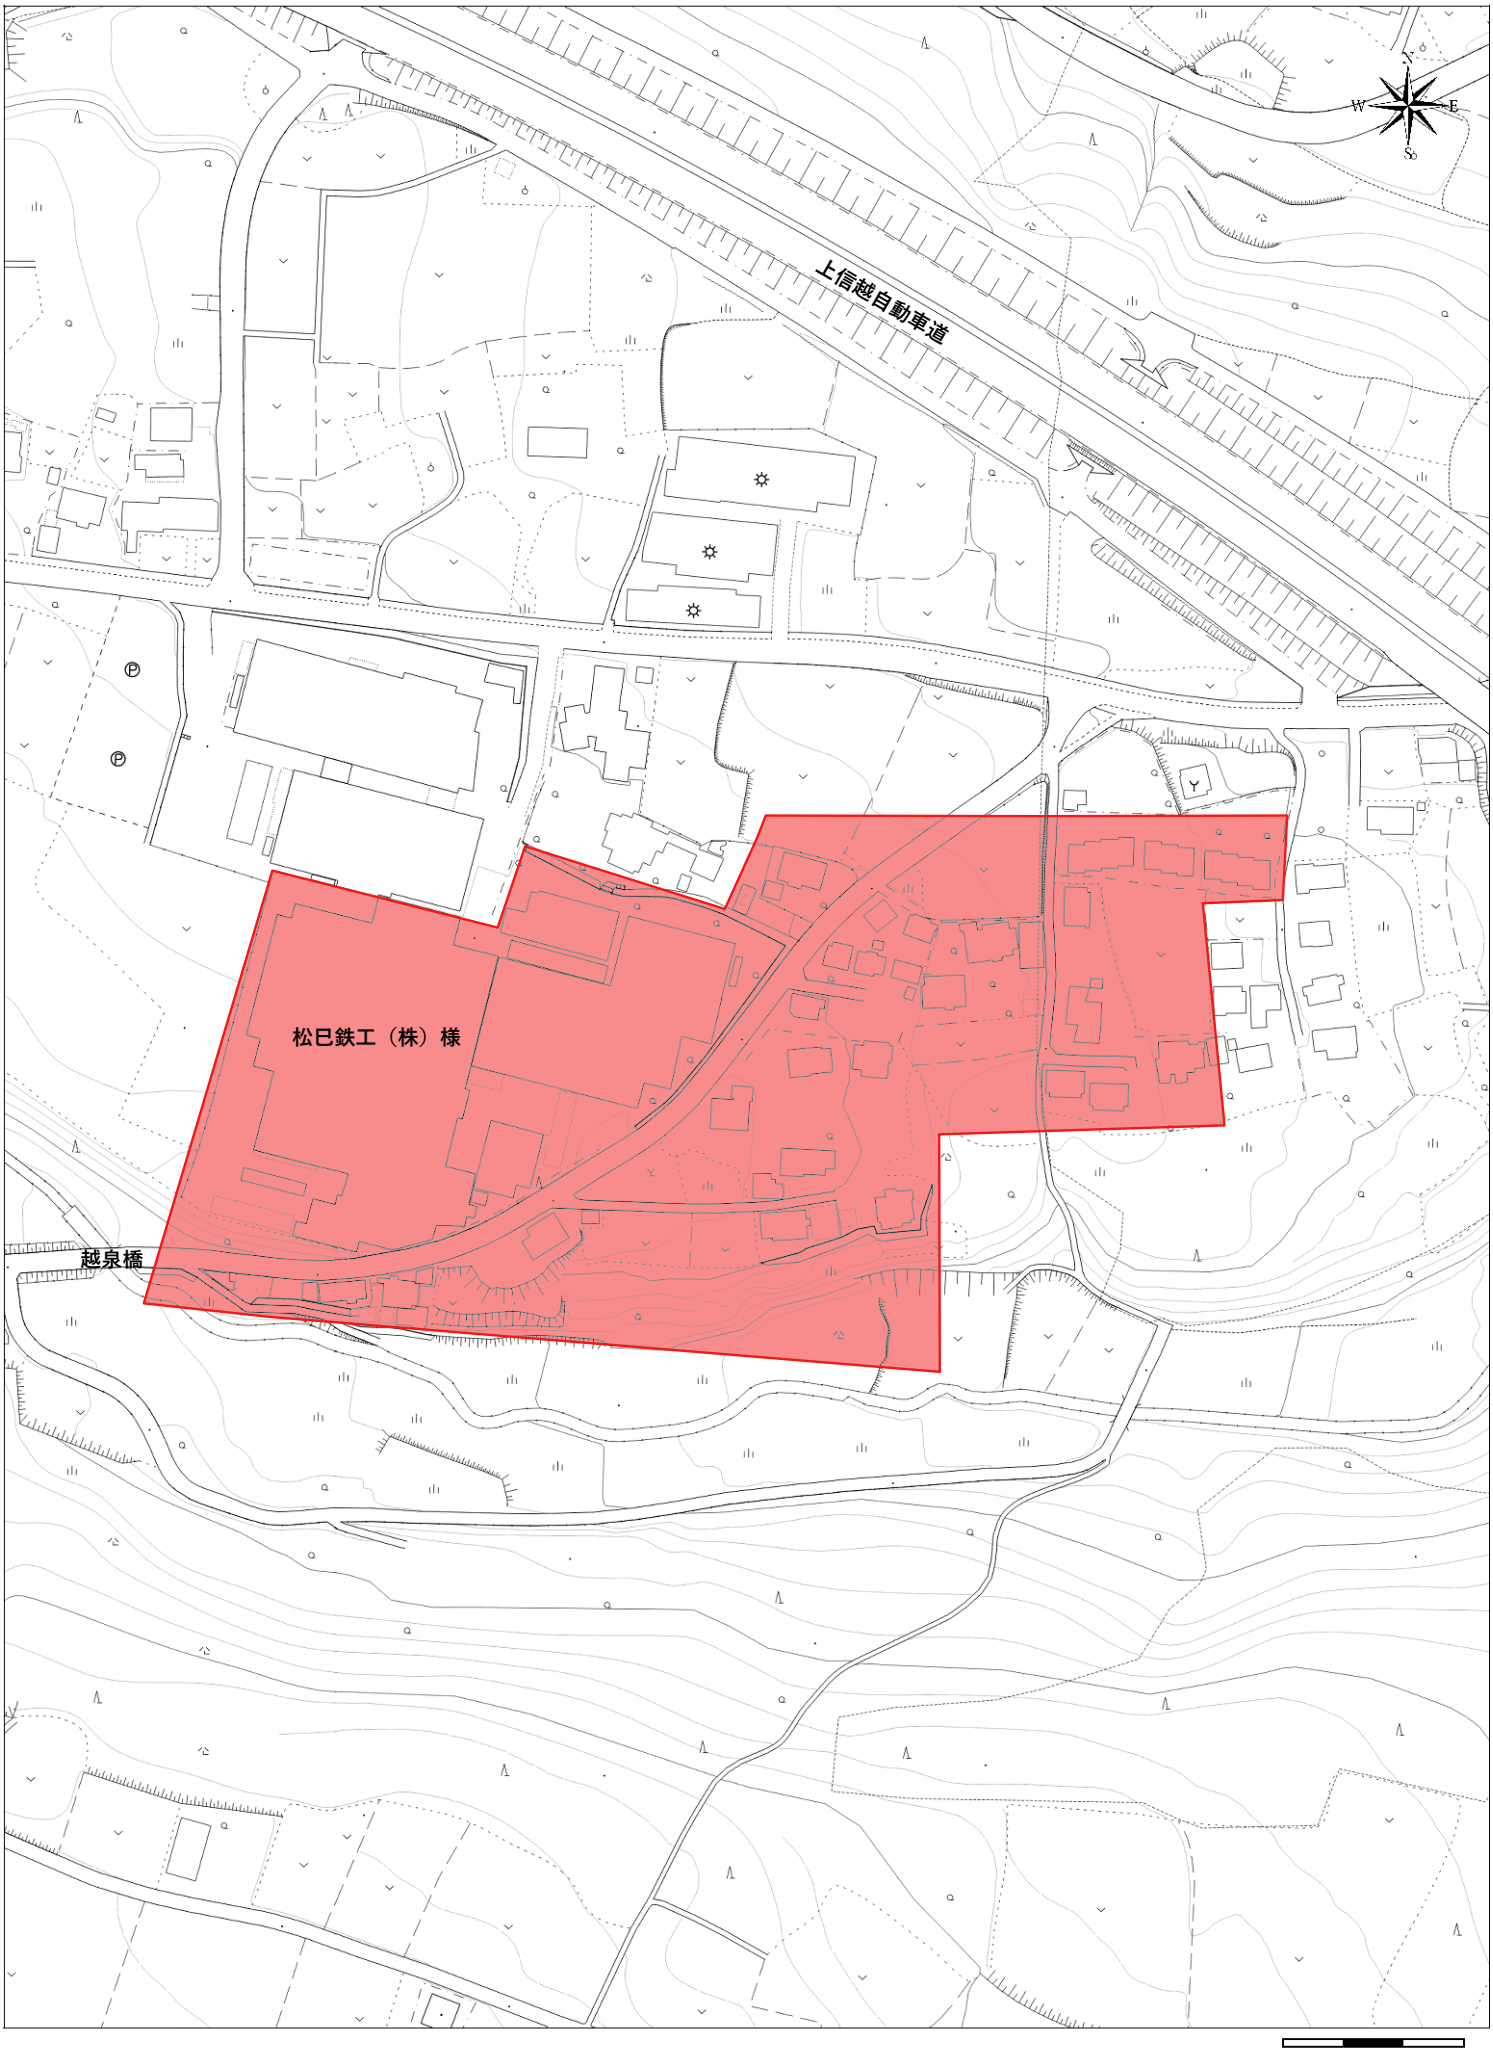

上信越自動車道
松巳鉄工（株）様
越泉橋
N
W
E
S
0 20 40 60m
1:2500