


米山公園サーキット場 平面図

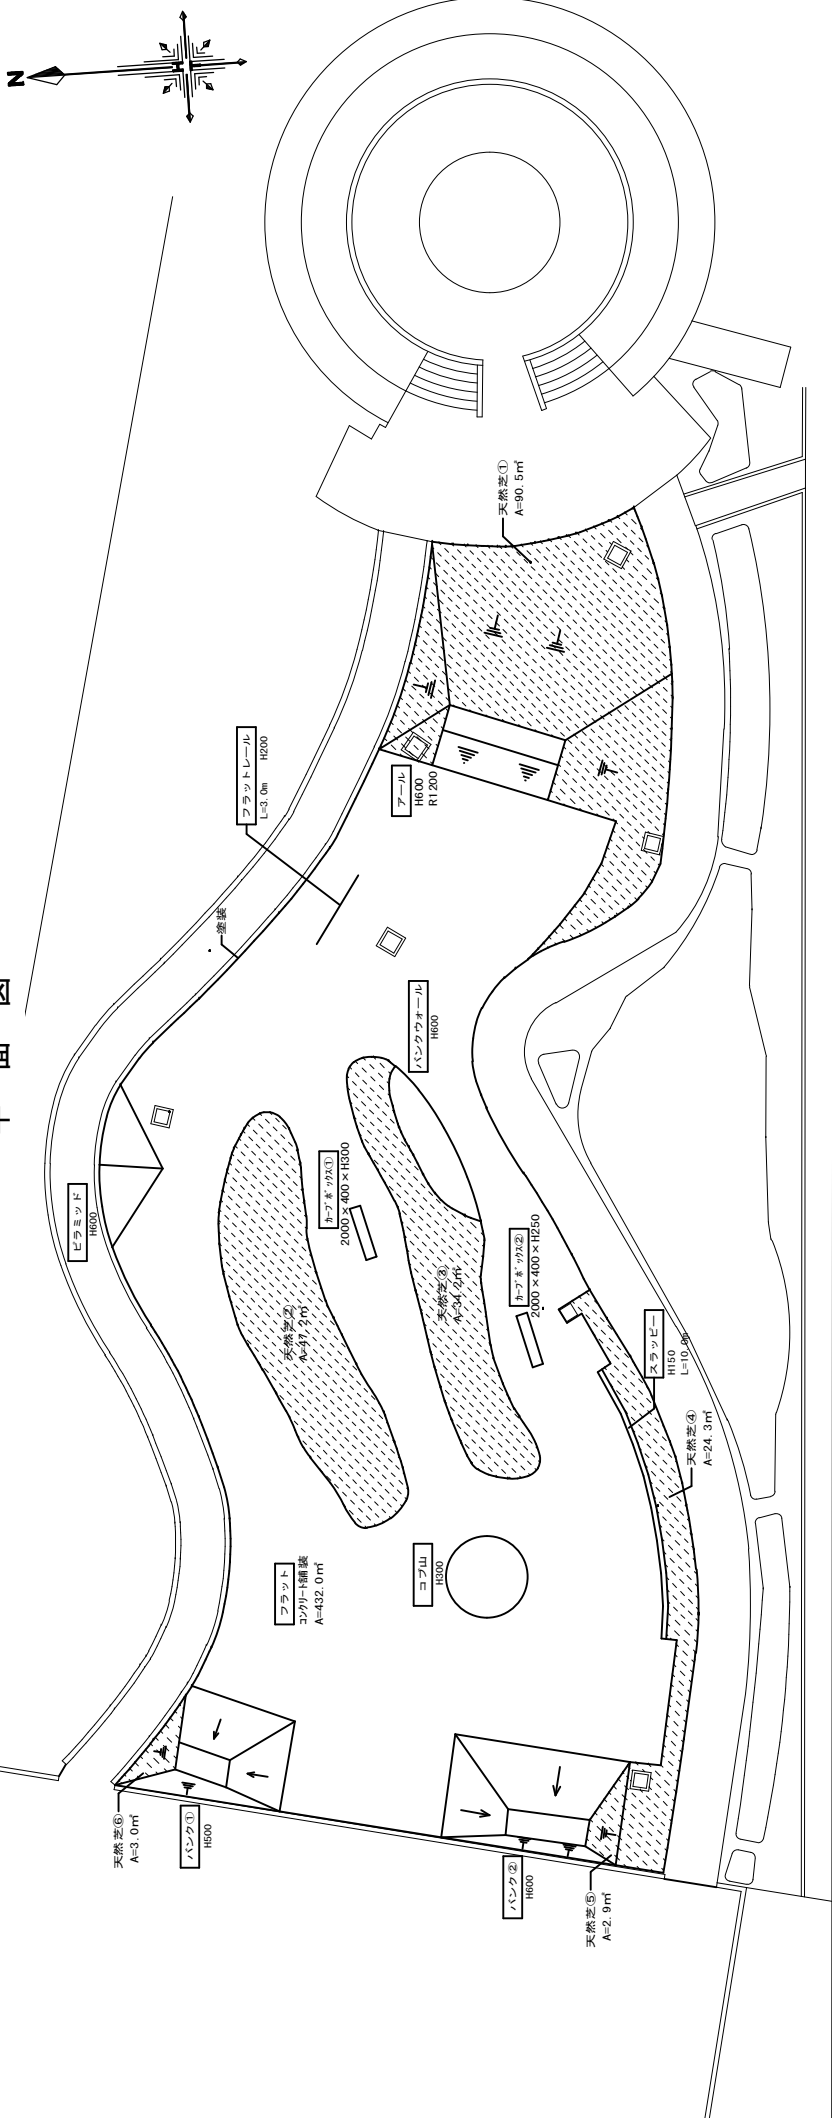

案内図

