


78-2



88-2

1:2,500

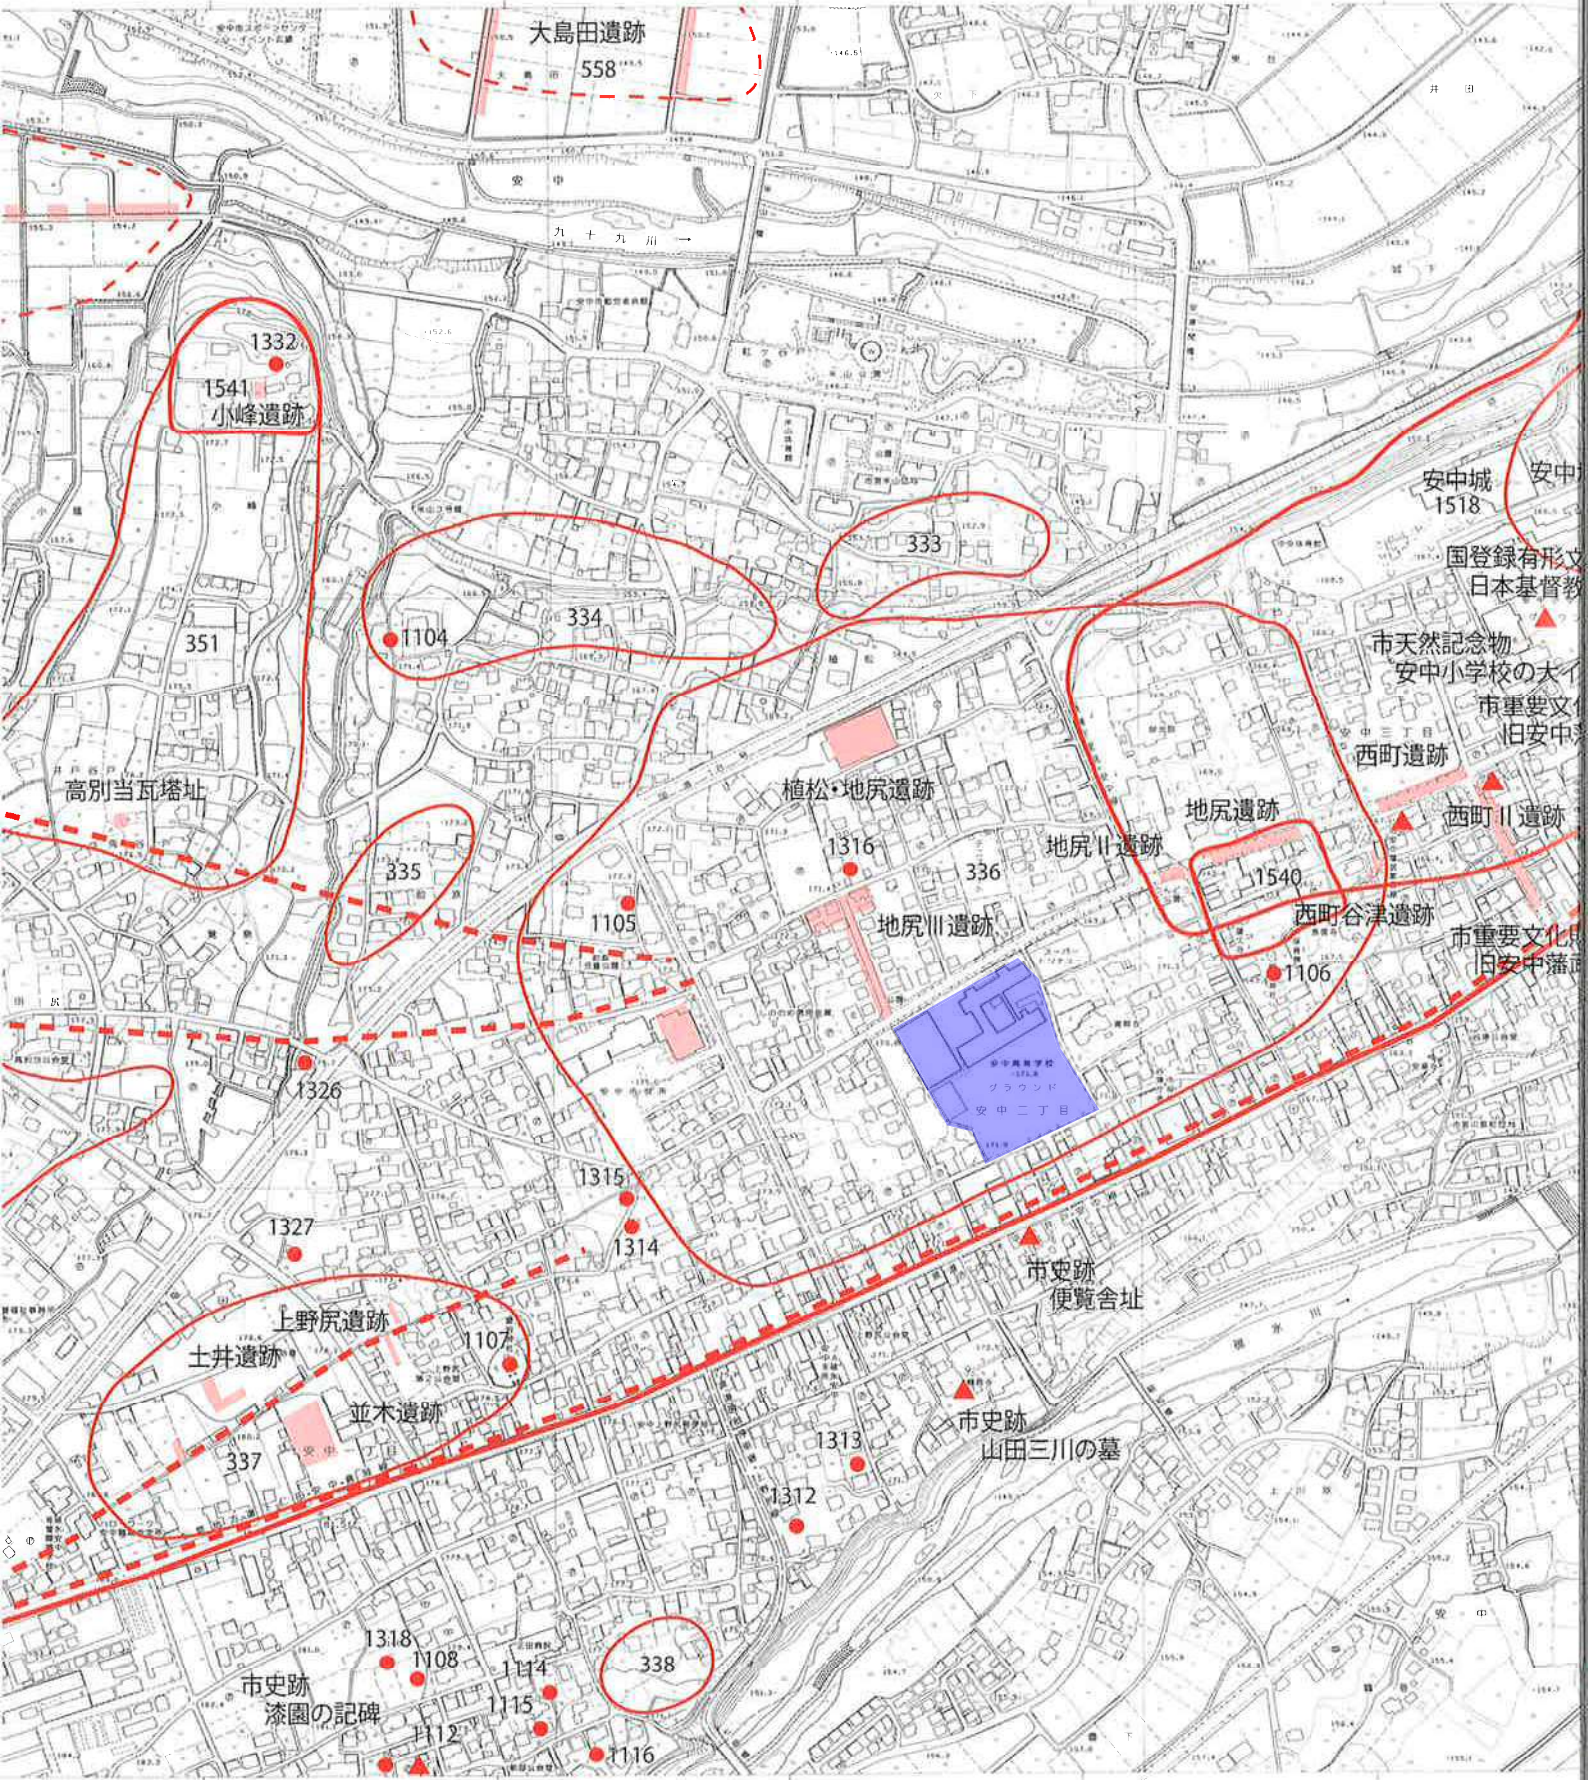

【この計画図は、国土交通省の承認及び同意を得て作成されたものである。本計画図が複製等して使用してはならないものである。（平成25年）第19号 国土交通省告示】

計画機関名
青 島 興 業 有 限 公 司