

安中市役所庁舎・防災拠点センター建設

第3回 市民会議



事例紹介

市民活動・多世代交流機能

市民活動（協働）スペースの参考事例

テナントとしての事例

- ・ カフェ、喫茶
- ・ 売店
- ・ 郵便局
- ・ 食堂、レストラン
- ・ ハローワーク
- ・ 物販兼ミニキッチン
- ・ コンビニ
- ・ 銀行
- ・ FMラジオ

市民協働スペースの事例

- ・ 多目的室
- ・ 会議室
- ・ ギャラリー
- ・ 展示スペース
- ・ 情報発信スペース
- ・ 市民ホール
- ・ 市民協働コーナー
- ・ 市民ラウンジ

3

上田市庁舎

人口：15万人

つむぎモール（待合スペース）




1階待合スペース：右側はギャラリーとして情報発信スペースを計画、奥に市民活動ラウンジを配置

テナントスペースと併設した市民ラウンジ




市民交流のスペースとして前面道路に面した場所にコンビニ・売店と市民ラウンジを配置


庁舎と一体的な計画により重ね使い利用ができる市民活動スペース

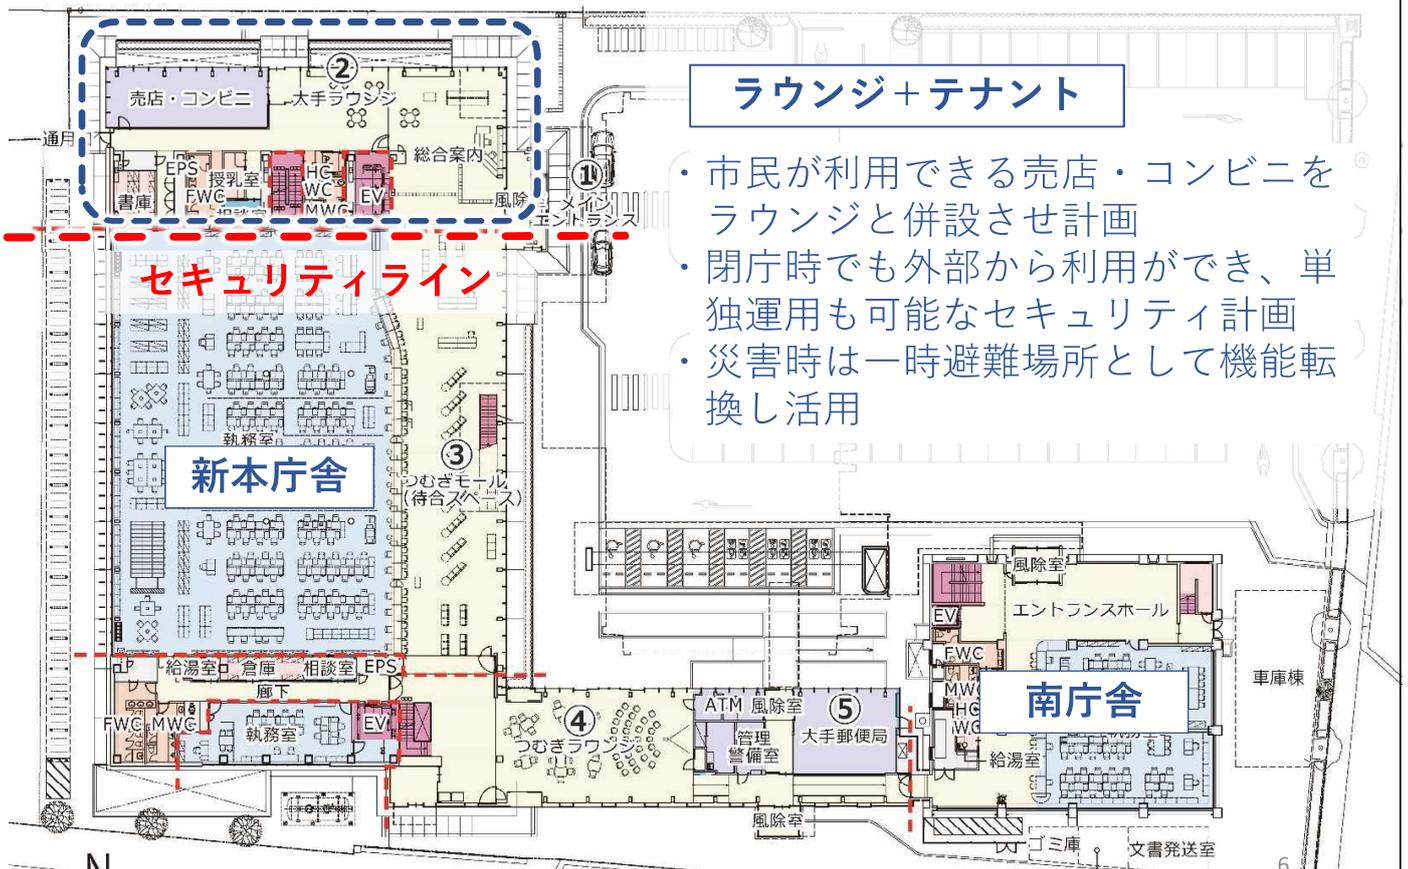

自分が住んでいる街並みを眺望できる展望テラス

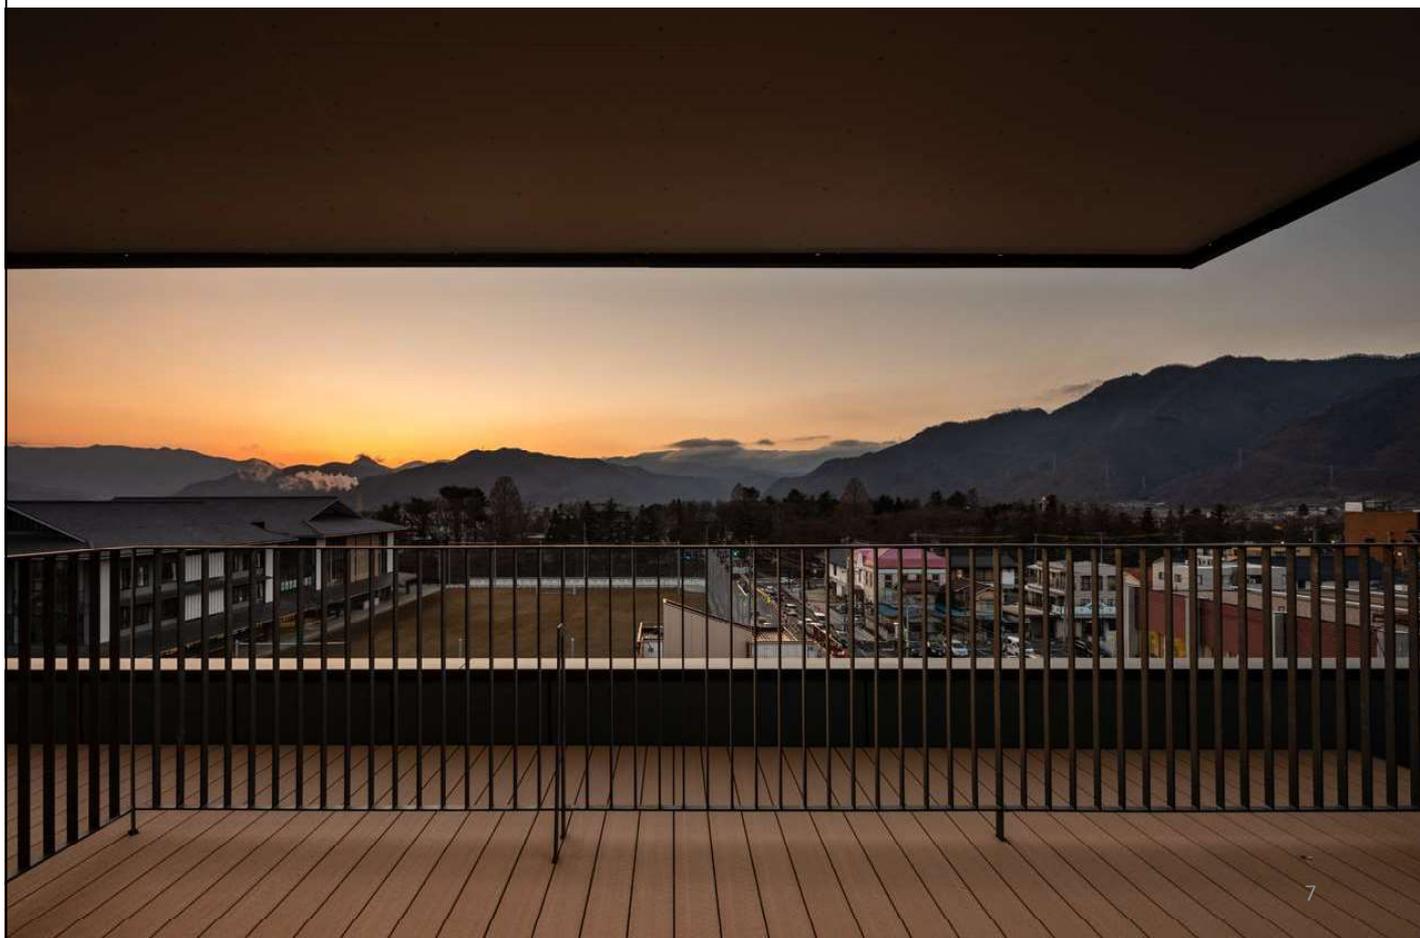

大人数が集まることができる講堂兼全員協議会室

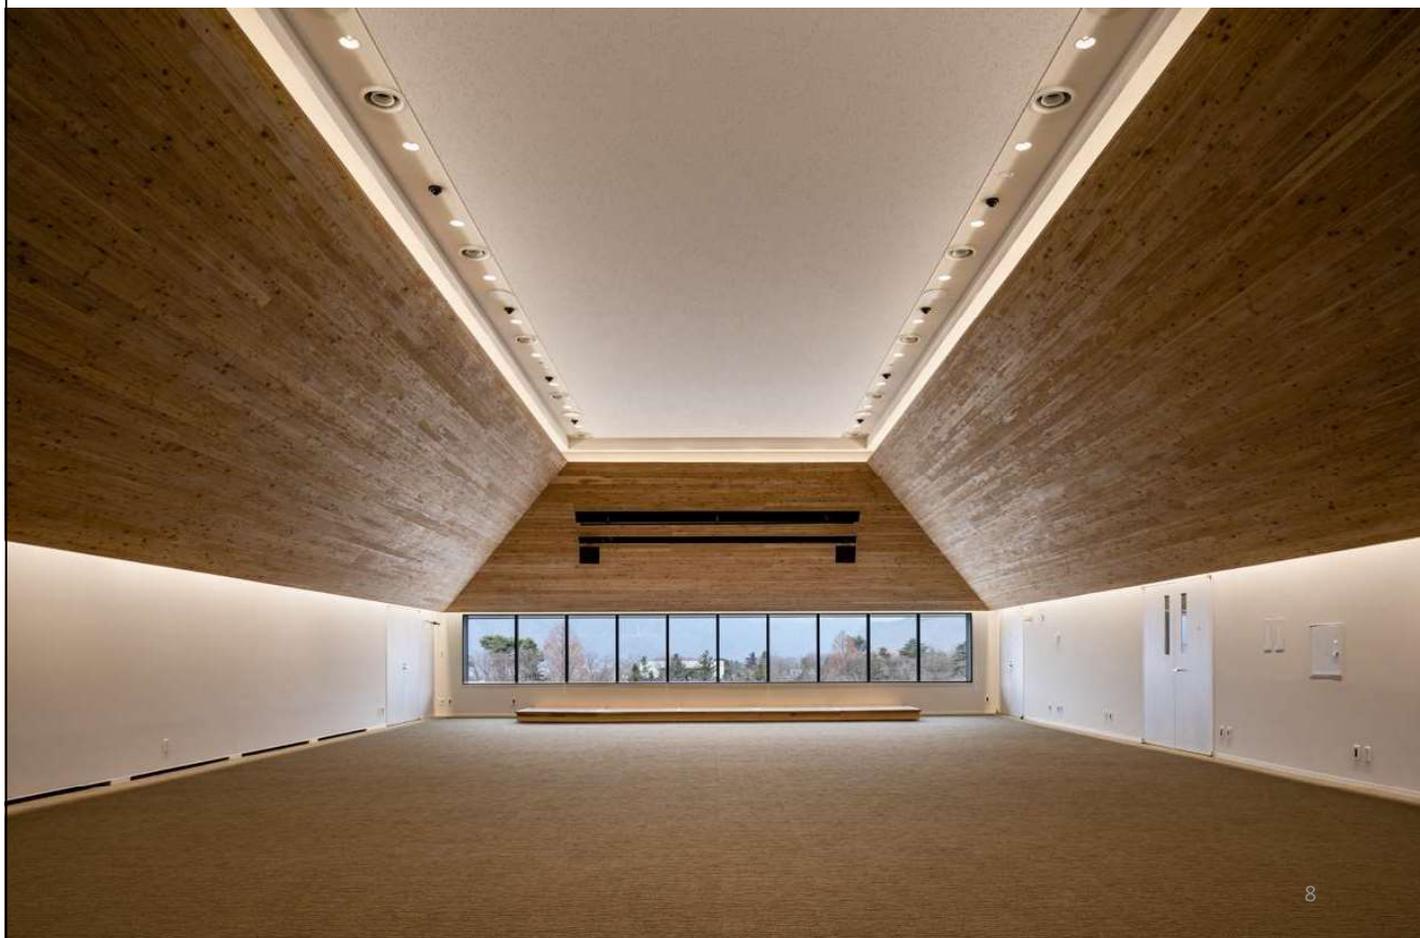


イベント時に市民ひろばと一体的に活用できる共用ロビー



図書館に併設されたカフェコーナー



四季折々のイベントが開催される「市民オープンテラス」

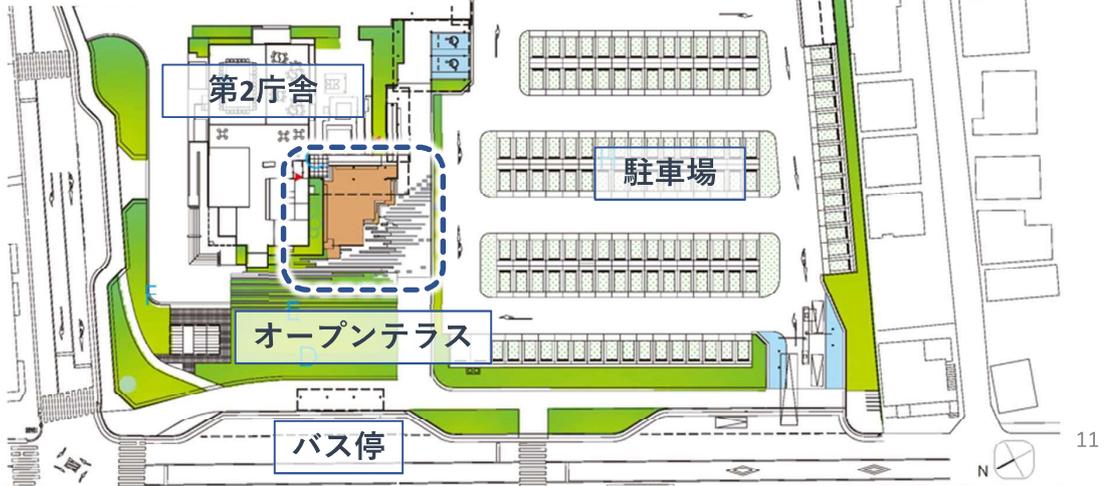


四季折々のイベントが開催される「市民オープンテラス」



市民参加を促す明るい議場フロア



まちに面して配置された情報発信コーナー

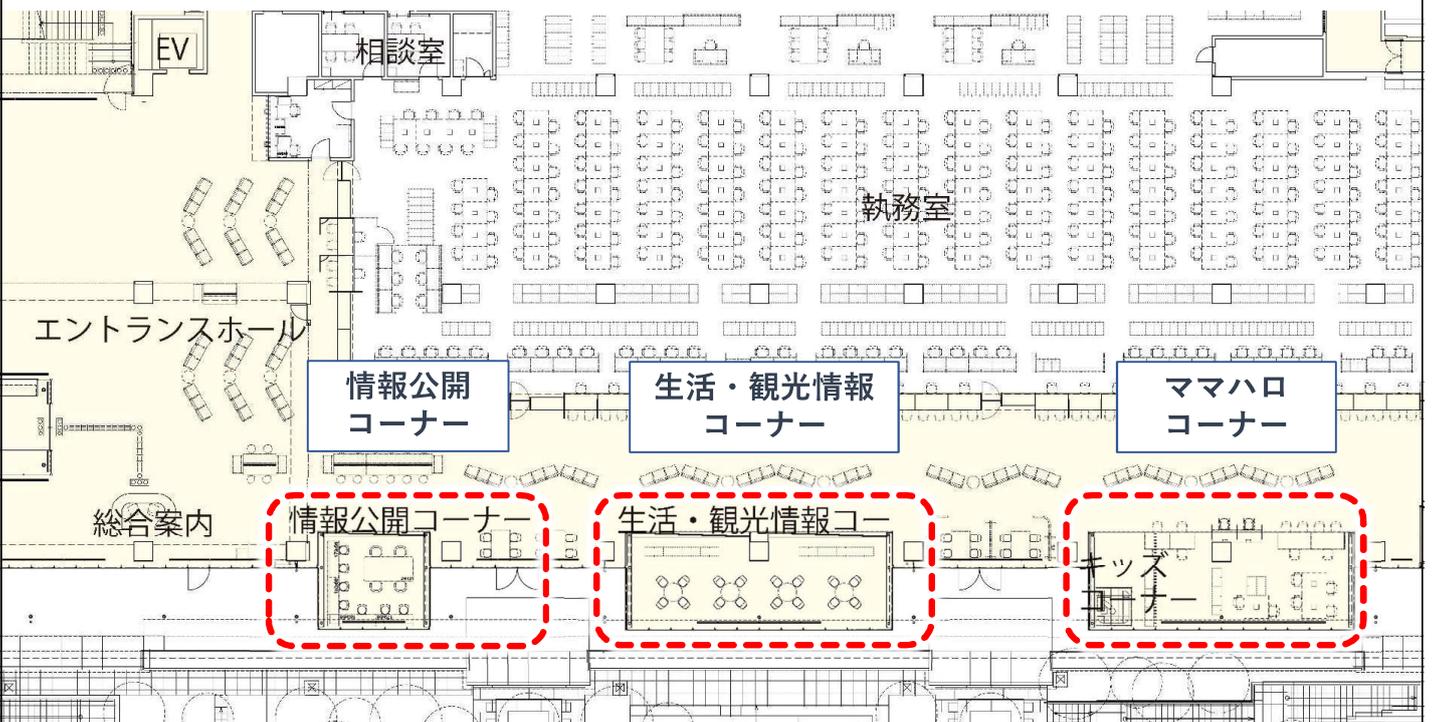

キッズコーナーに併設した子育て中の方の仕事相談室

魚沼市庁舎

人口：3万3千人


市民の交流場としてイベントが開催される広い軒下空間



魚沼市庁舎

人口：3万3千人

様々な大きさの会議室を配置：市民に開放できるオープンなスペース

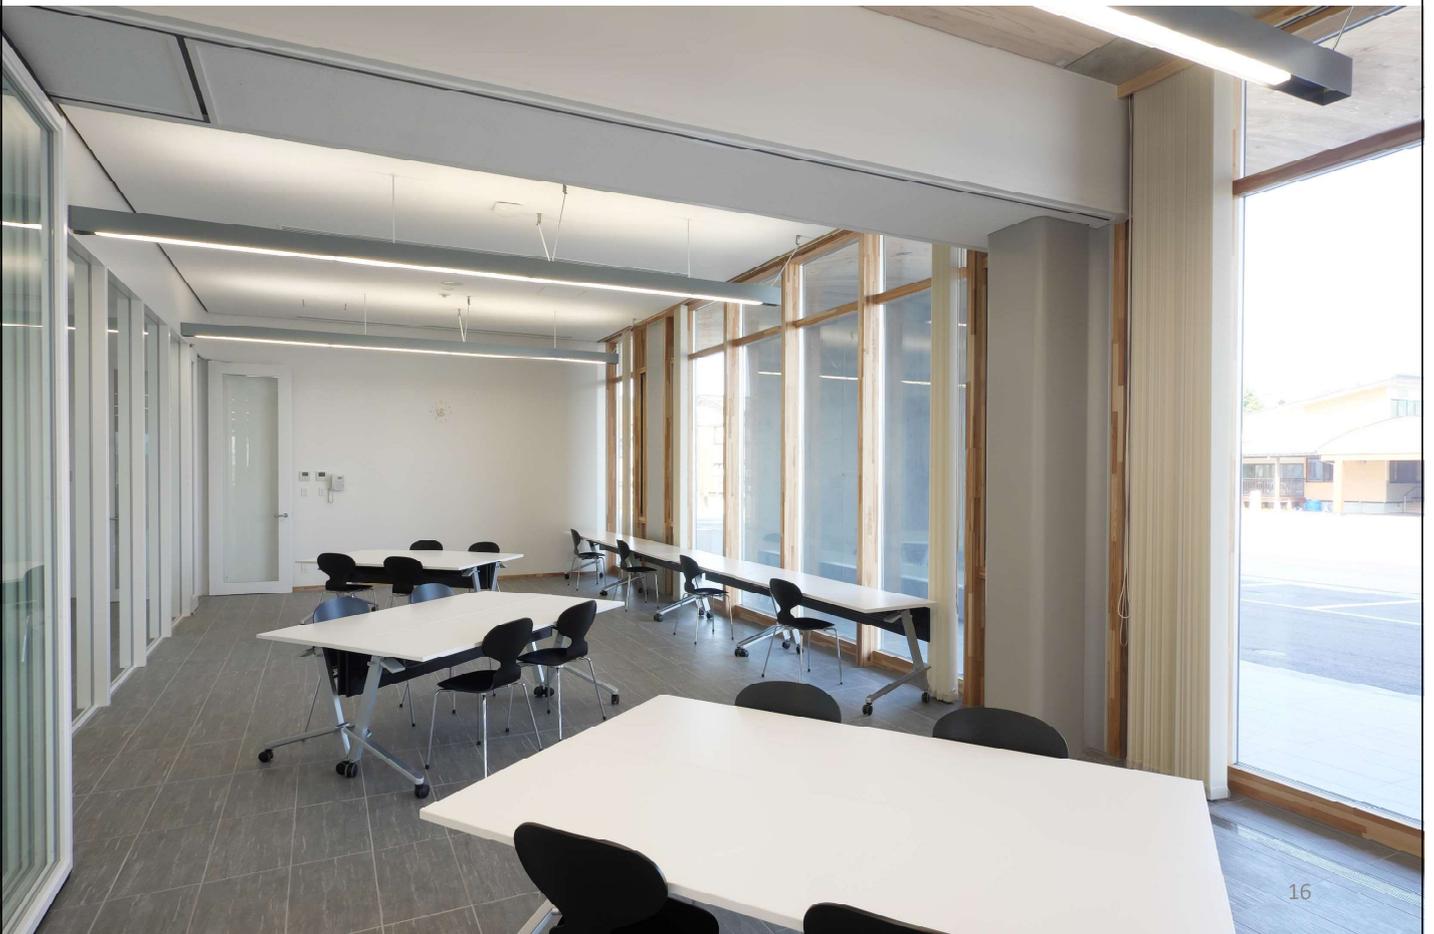

魚沼市庁舎

人口：3万3千人

大会議室：災害時は間仕切り壁を開放することで一室として利用可能



17

山元町役場


人口：1万2千人

カフェ・テナント機能



18


カフェ・テナント機能

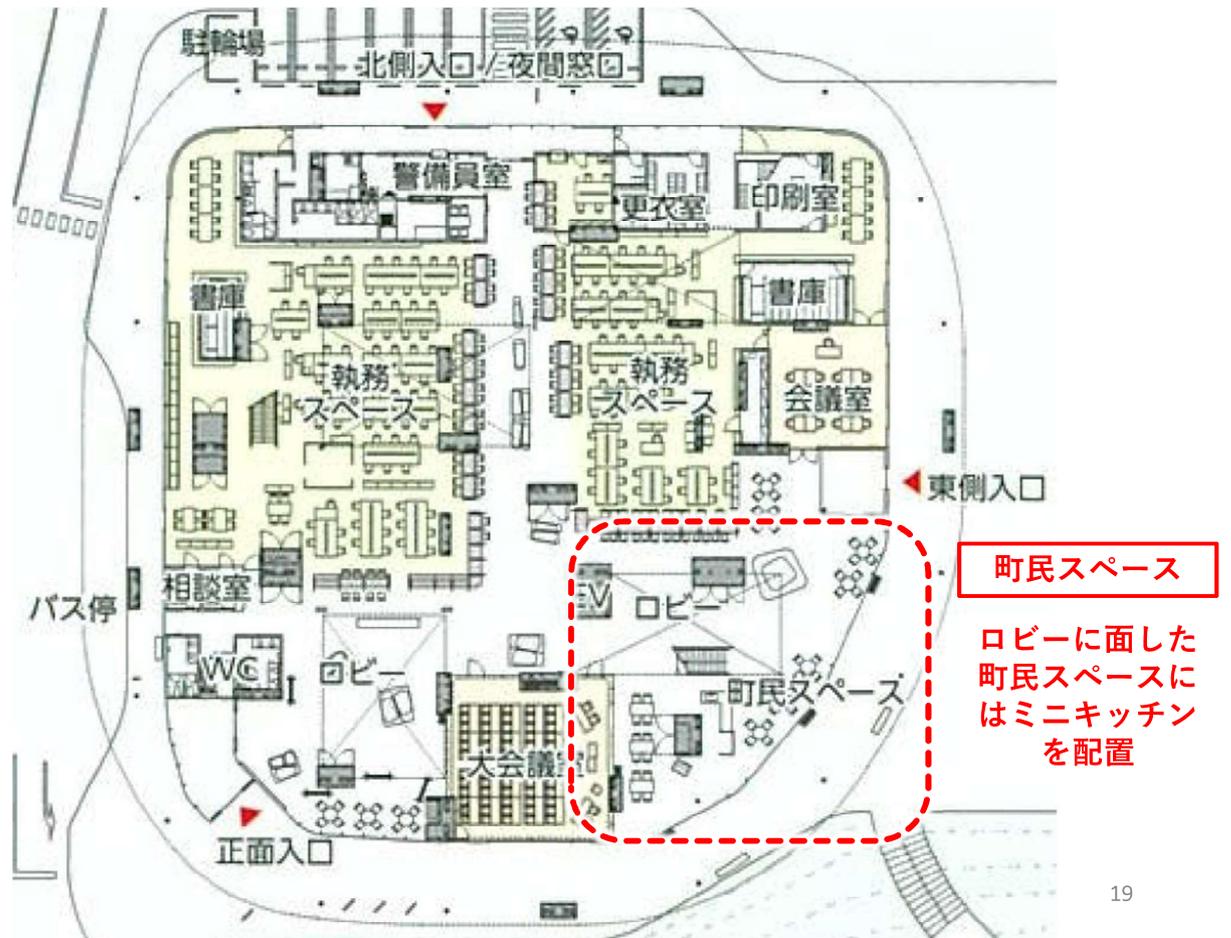


5. 市民活動機能について

⑦ 山元町役場

カフェ・テナント機能

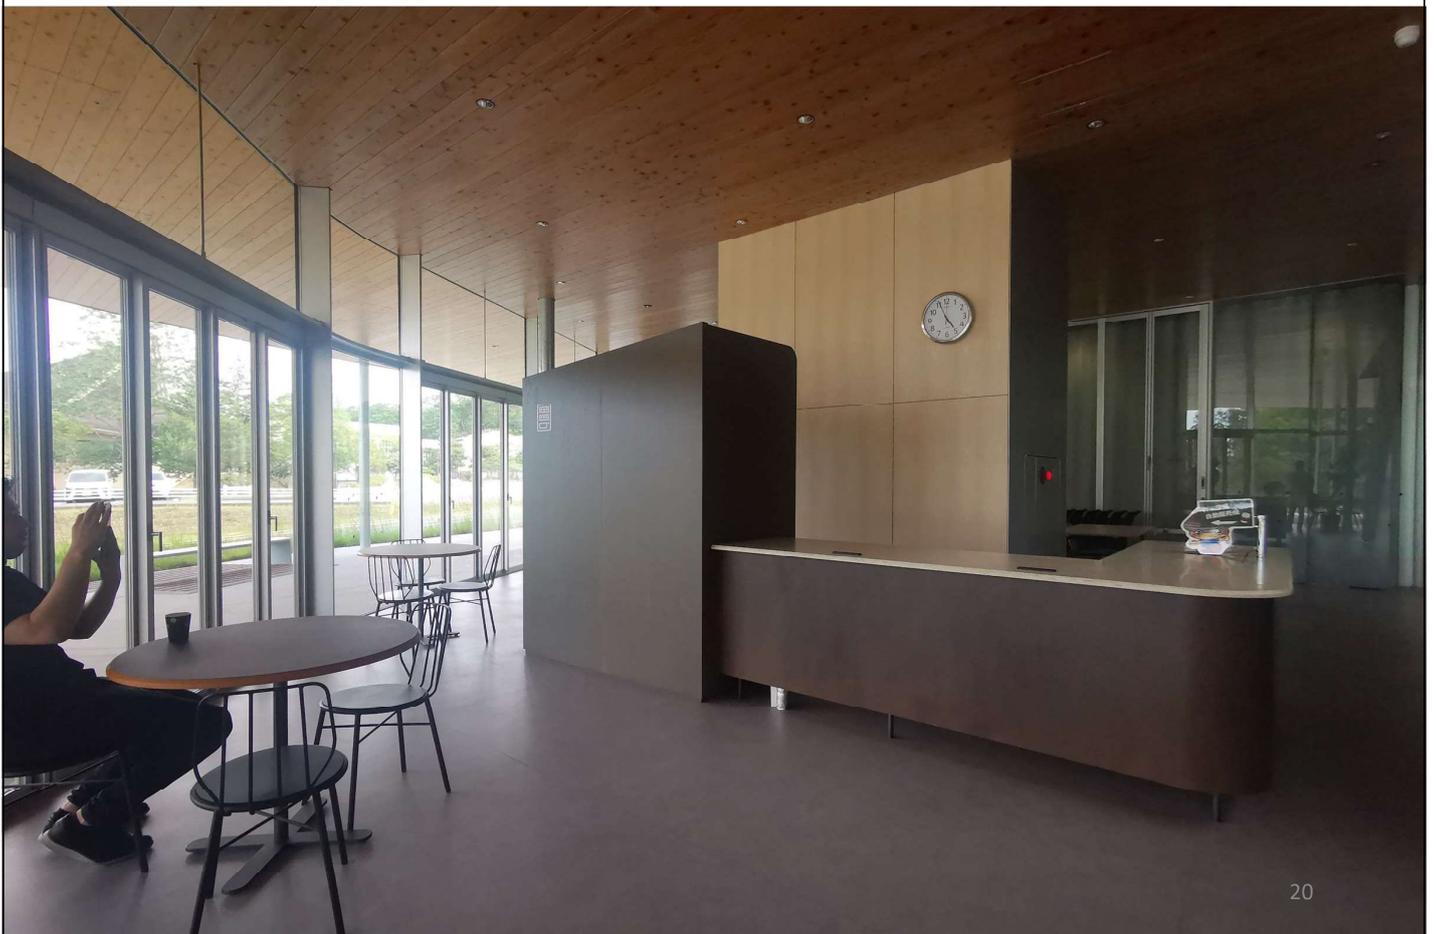

カフェ・テナント機能

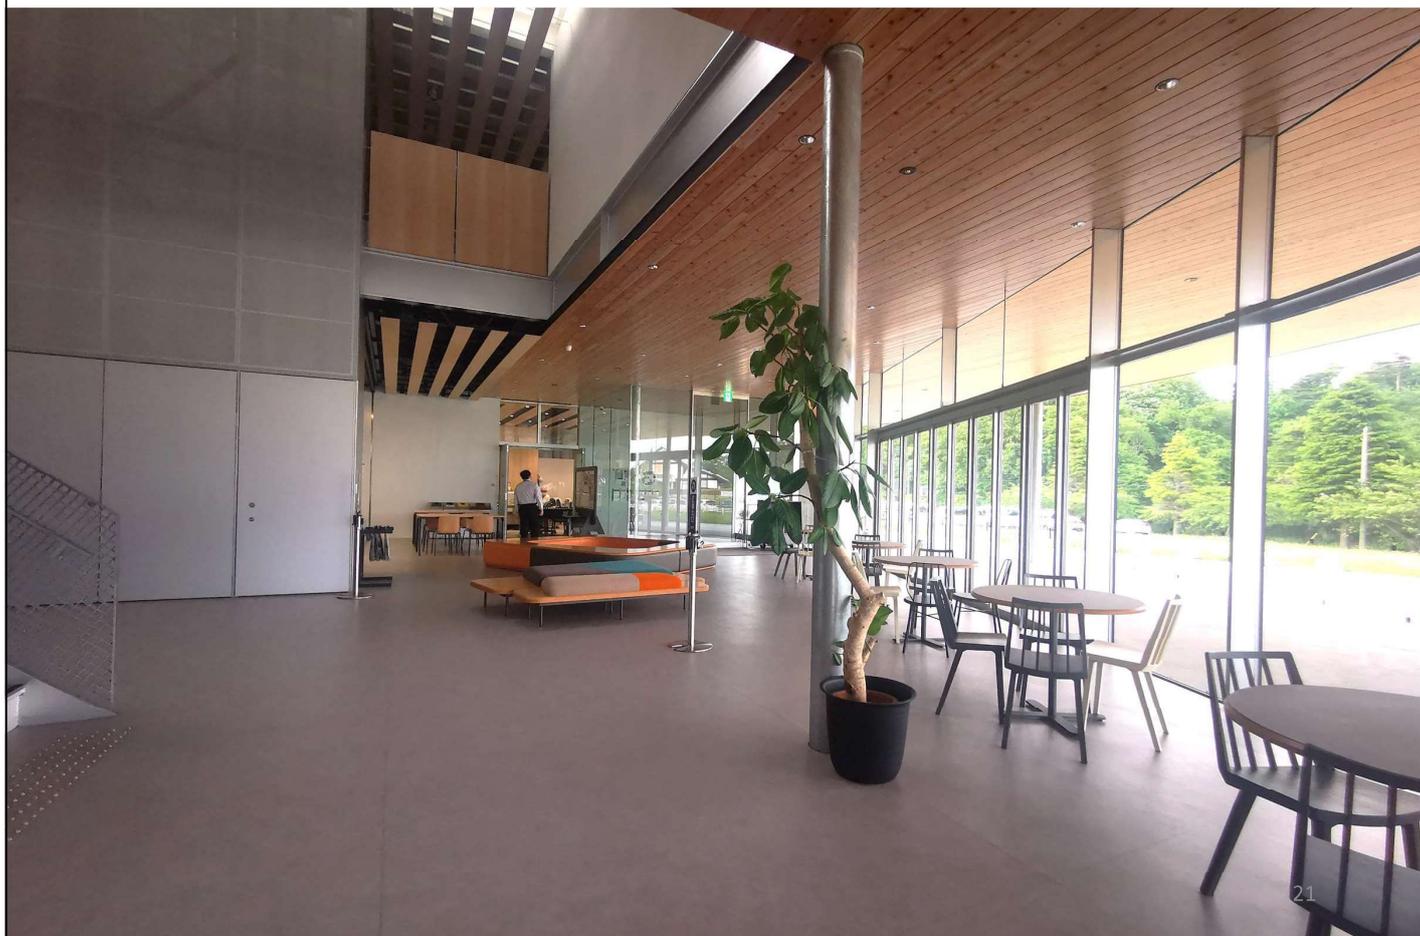

21

広場と一体となったテナントスペース





22

日上市庁舎

人口：17万人

広場と一体となったテナントスペース

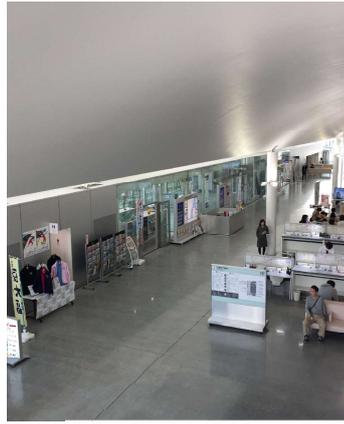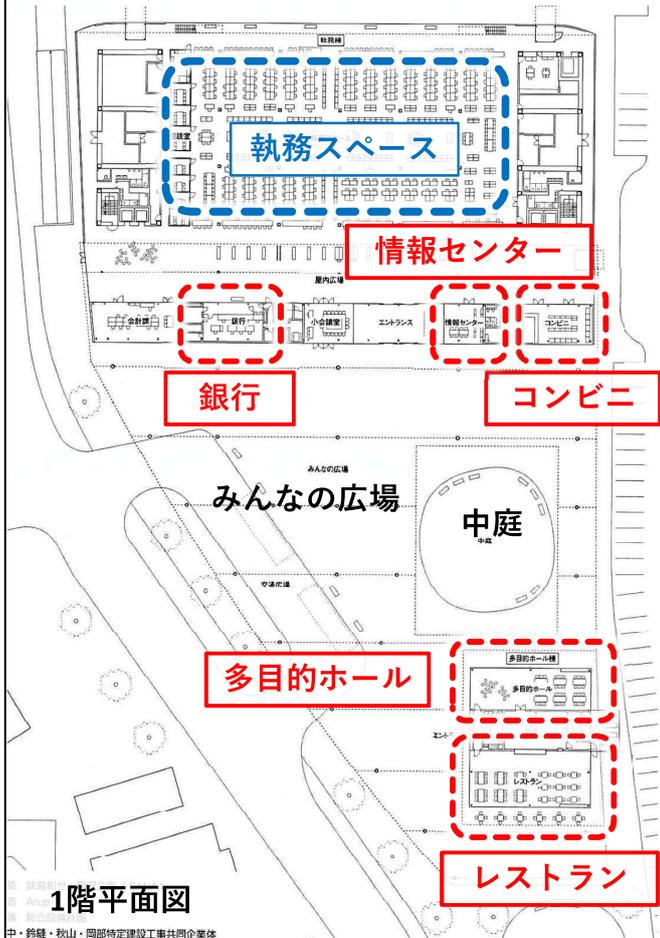

待合を見下ろす



庁舎内のコンビニ



大屋根の下のレストラン


日光市庁舎

人口：7万8千人

大屋根街道テラスに面した市民活動スペース



大屋根街道テラスに面した市民活動スペース

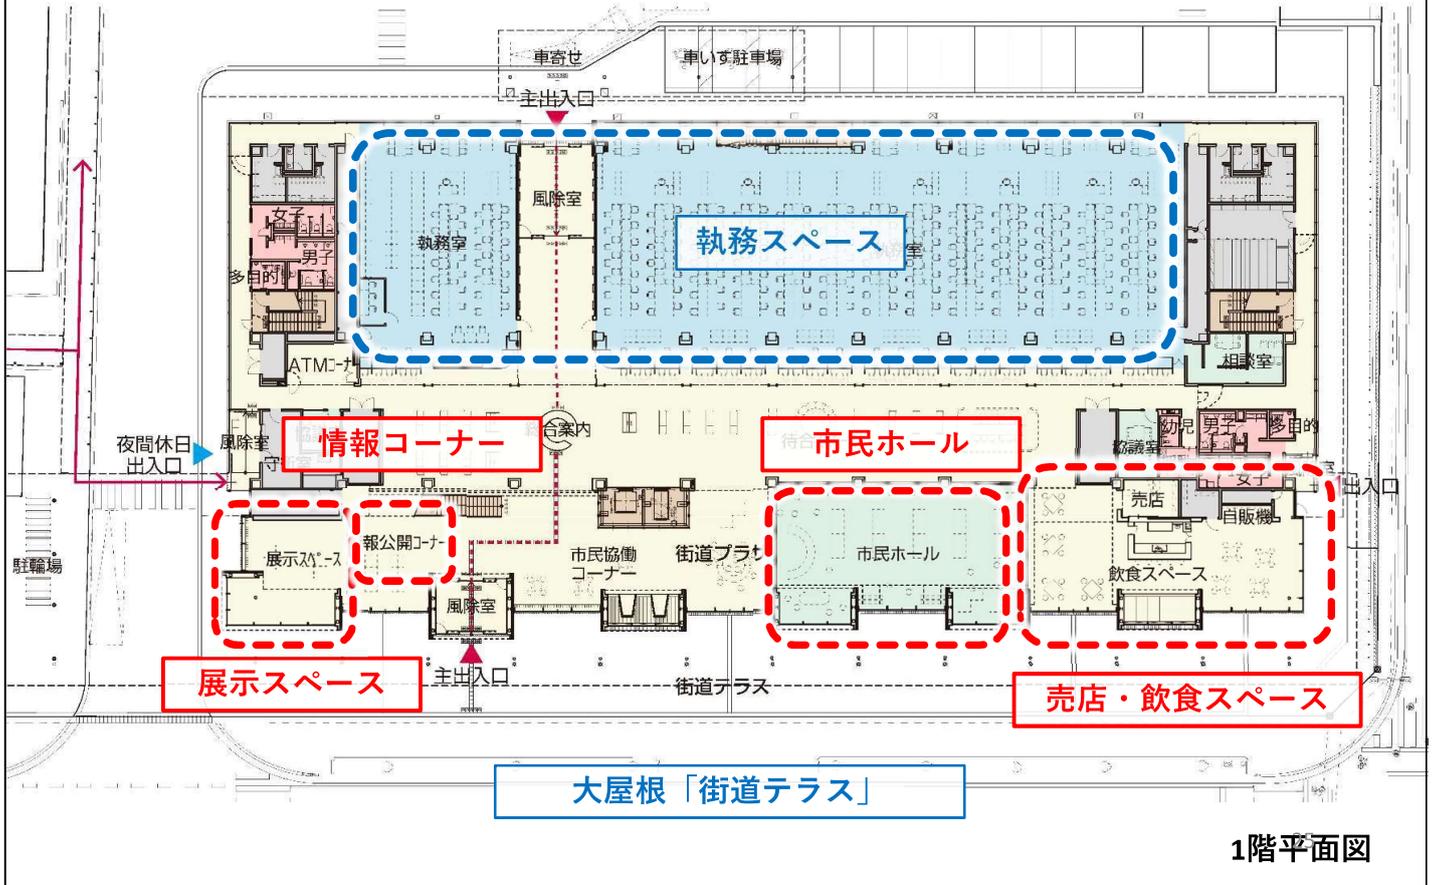

分棟タイプの市民交流棟とカフェ



太子（たいし）町役場
分棟タイプの市民交流棟とカフェ

人口：3万3千人



南側外観（旧西国街道側）



街道交流広場




1階交流棟カフェ

1階交流棟カフェ（はらつば）

新発田（しばた）市庁舎
前面道路に面した市民活動スペースの配置

人口：9万4千人

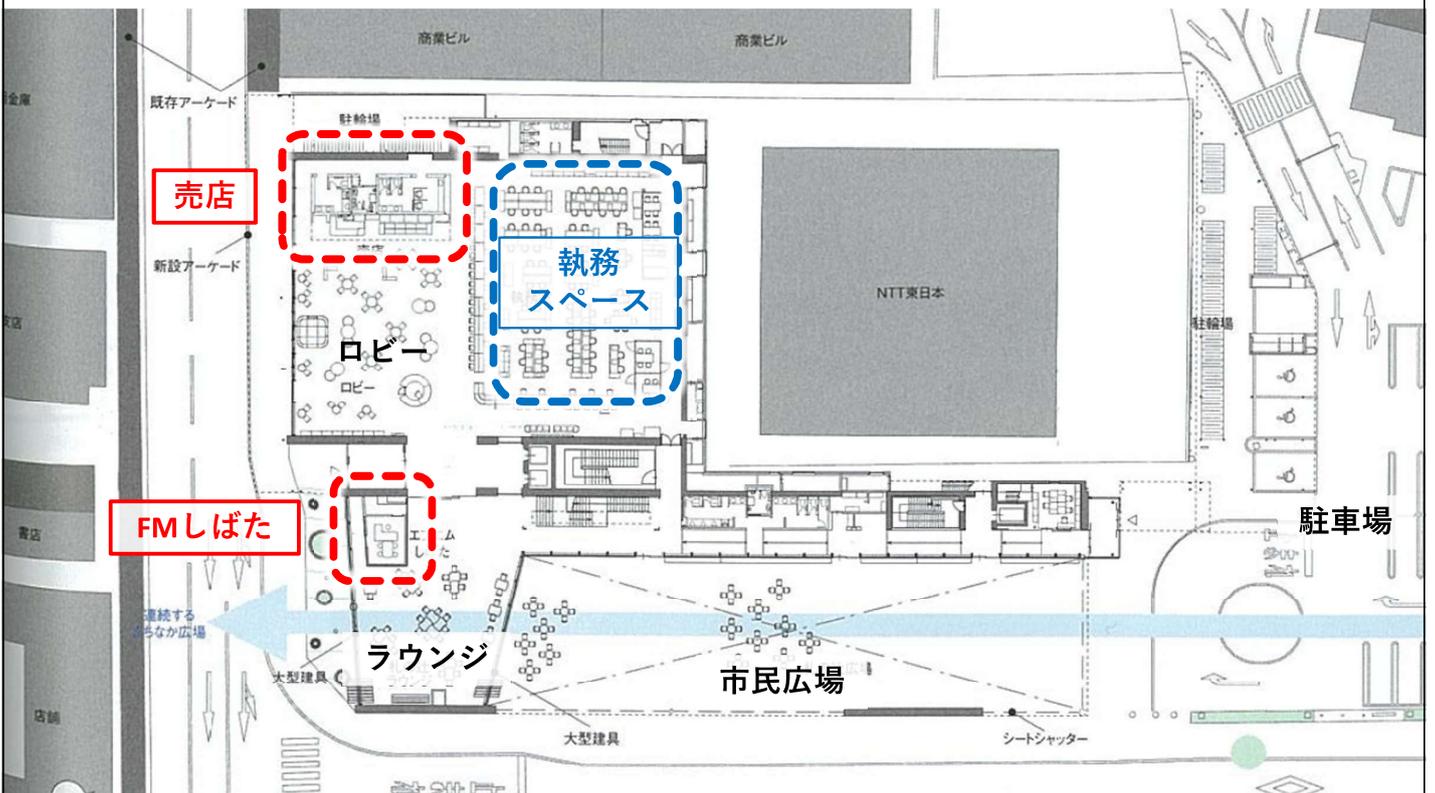

1階平面図

新発田（しばた）市庁舎

人口：9万4千人

FMラジオスペース




生放送の様子

新発田市役所内にあるラジオスタジオ


草加市役所

人口：25万人

前面道路に面した「販売・喫茶コーナー」「ギャラリー」

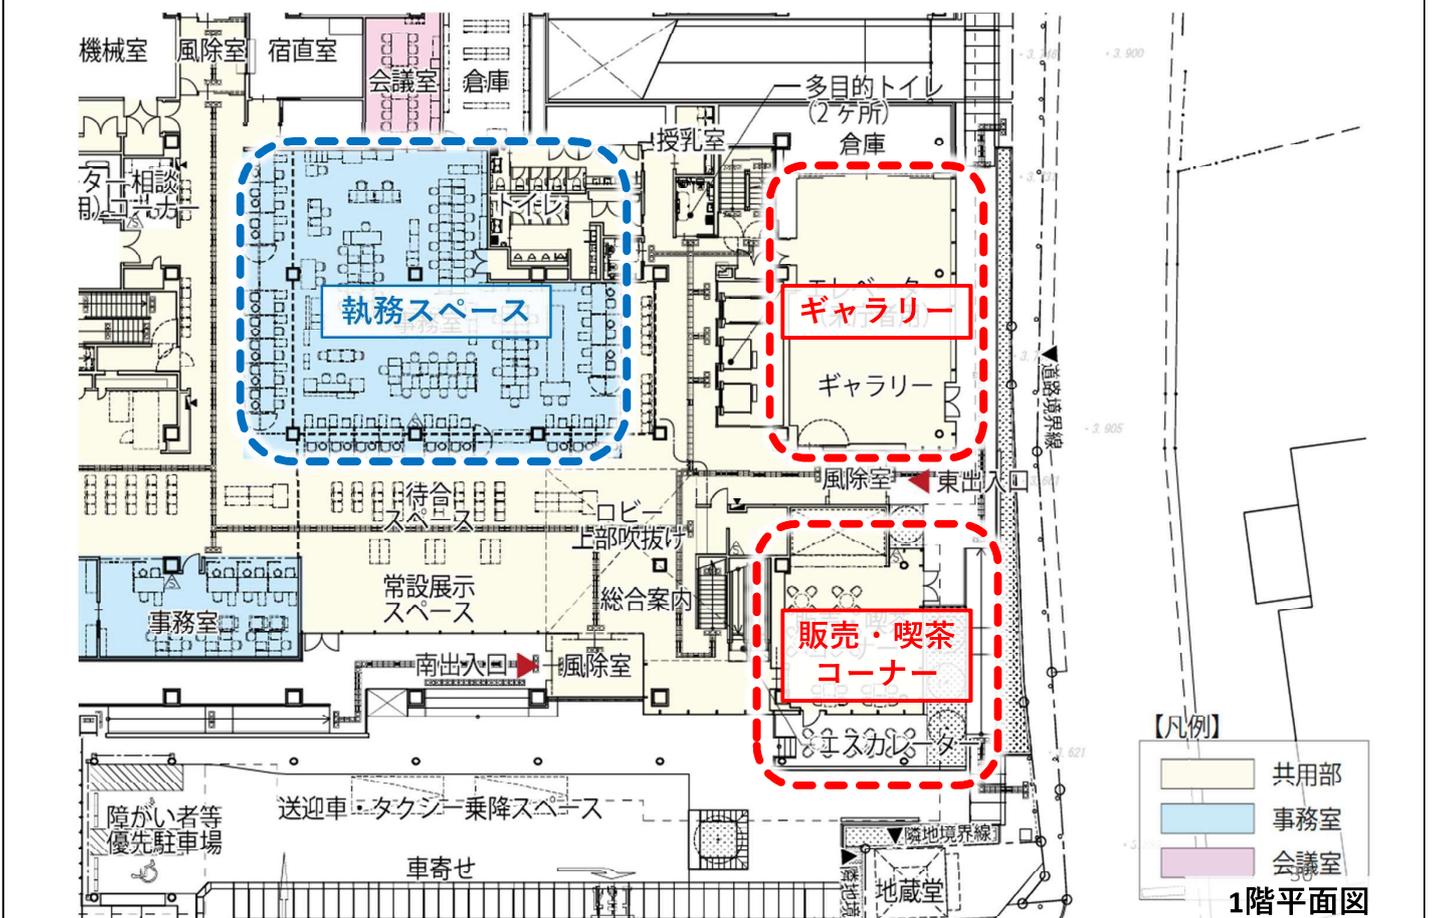

前面道路に面した「販売・喫茶コーナー」「ギャラリー」

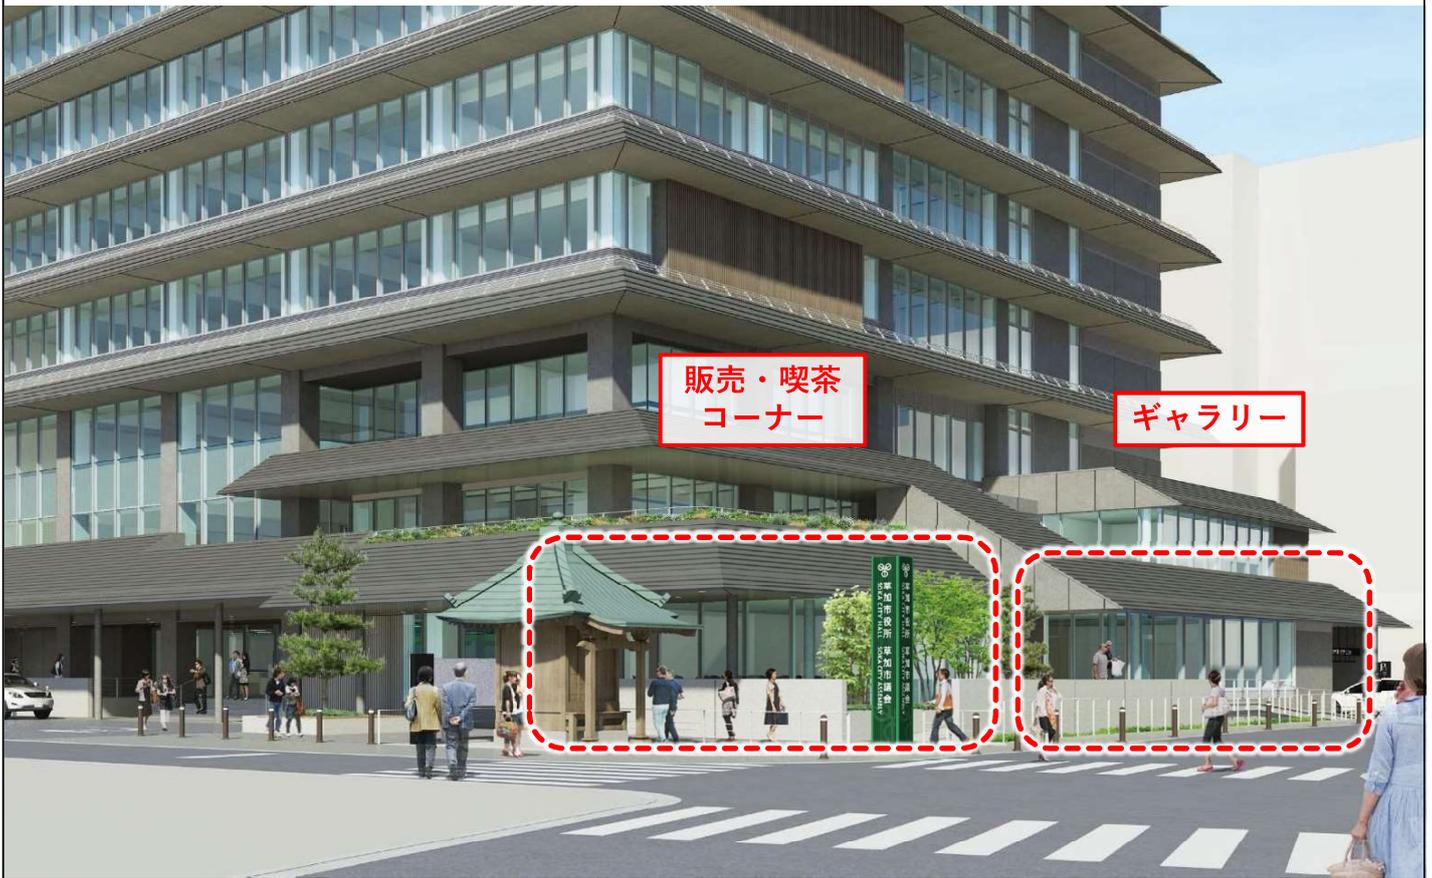


中庭の市民活動スペースに面して協働スペースを配置

2階 子育て、福祉、市民協働、産業のフロア

凡例

- 執務室・執務付風室
- 会議室
- 議場・議会諸室
- 市民活動諸室
- 相談室
- 共用部
- 書庫・倉庫・機械室・その他バックスペース
- 保健センター機能
- 休日診療所
- ELV エレベーター
- WC トイレ

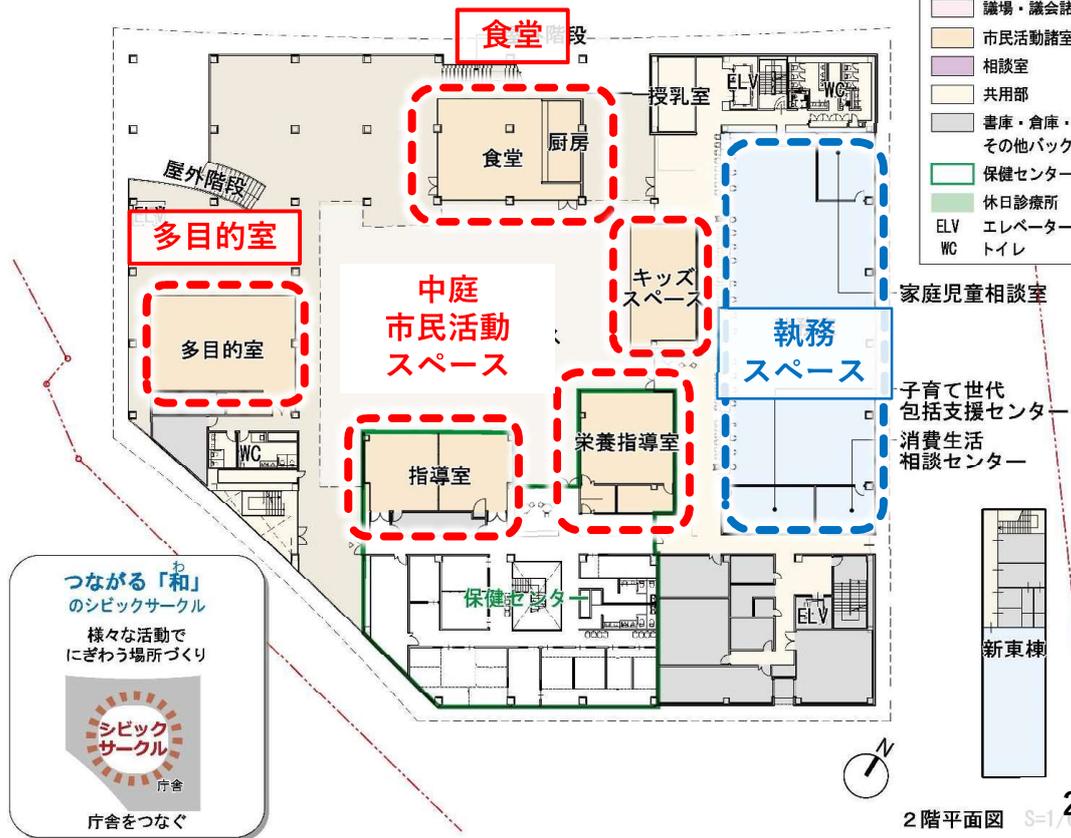

中庭の市民活動スペースに面して協働スペースを配置



2階中庭（市民活動スペース）イメージ³³