


県道：下仁田・安中・倉淵線

道路幅員
約22M

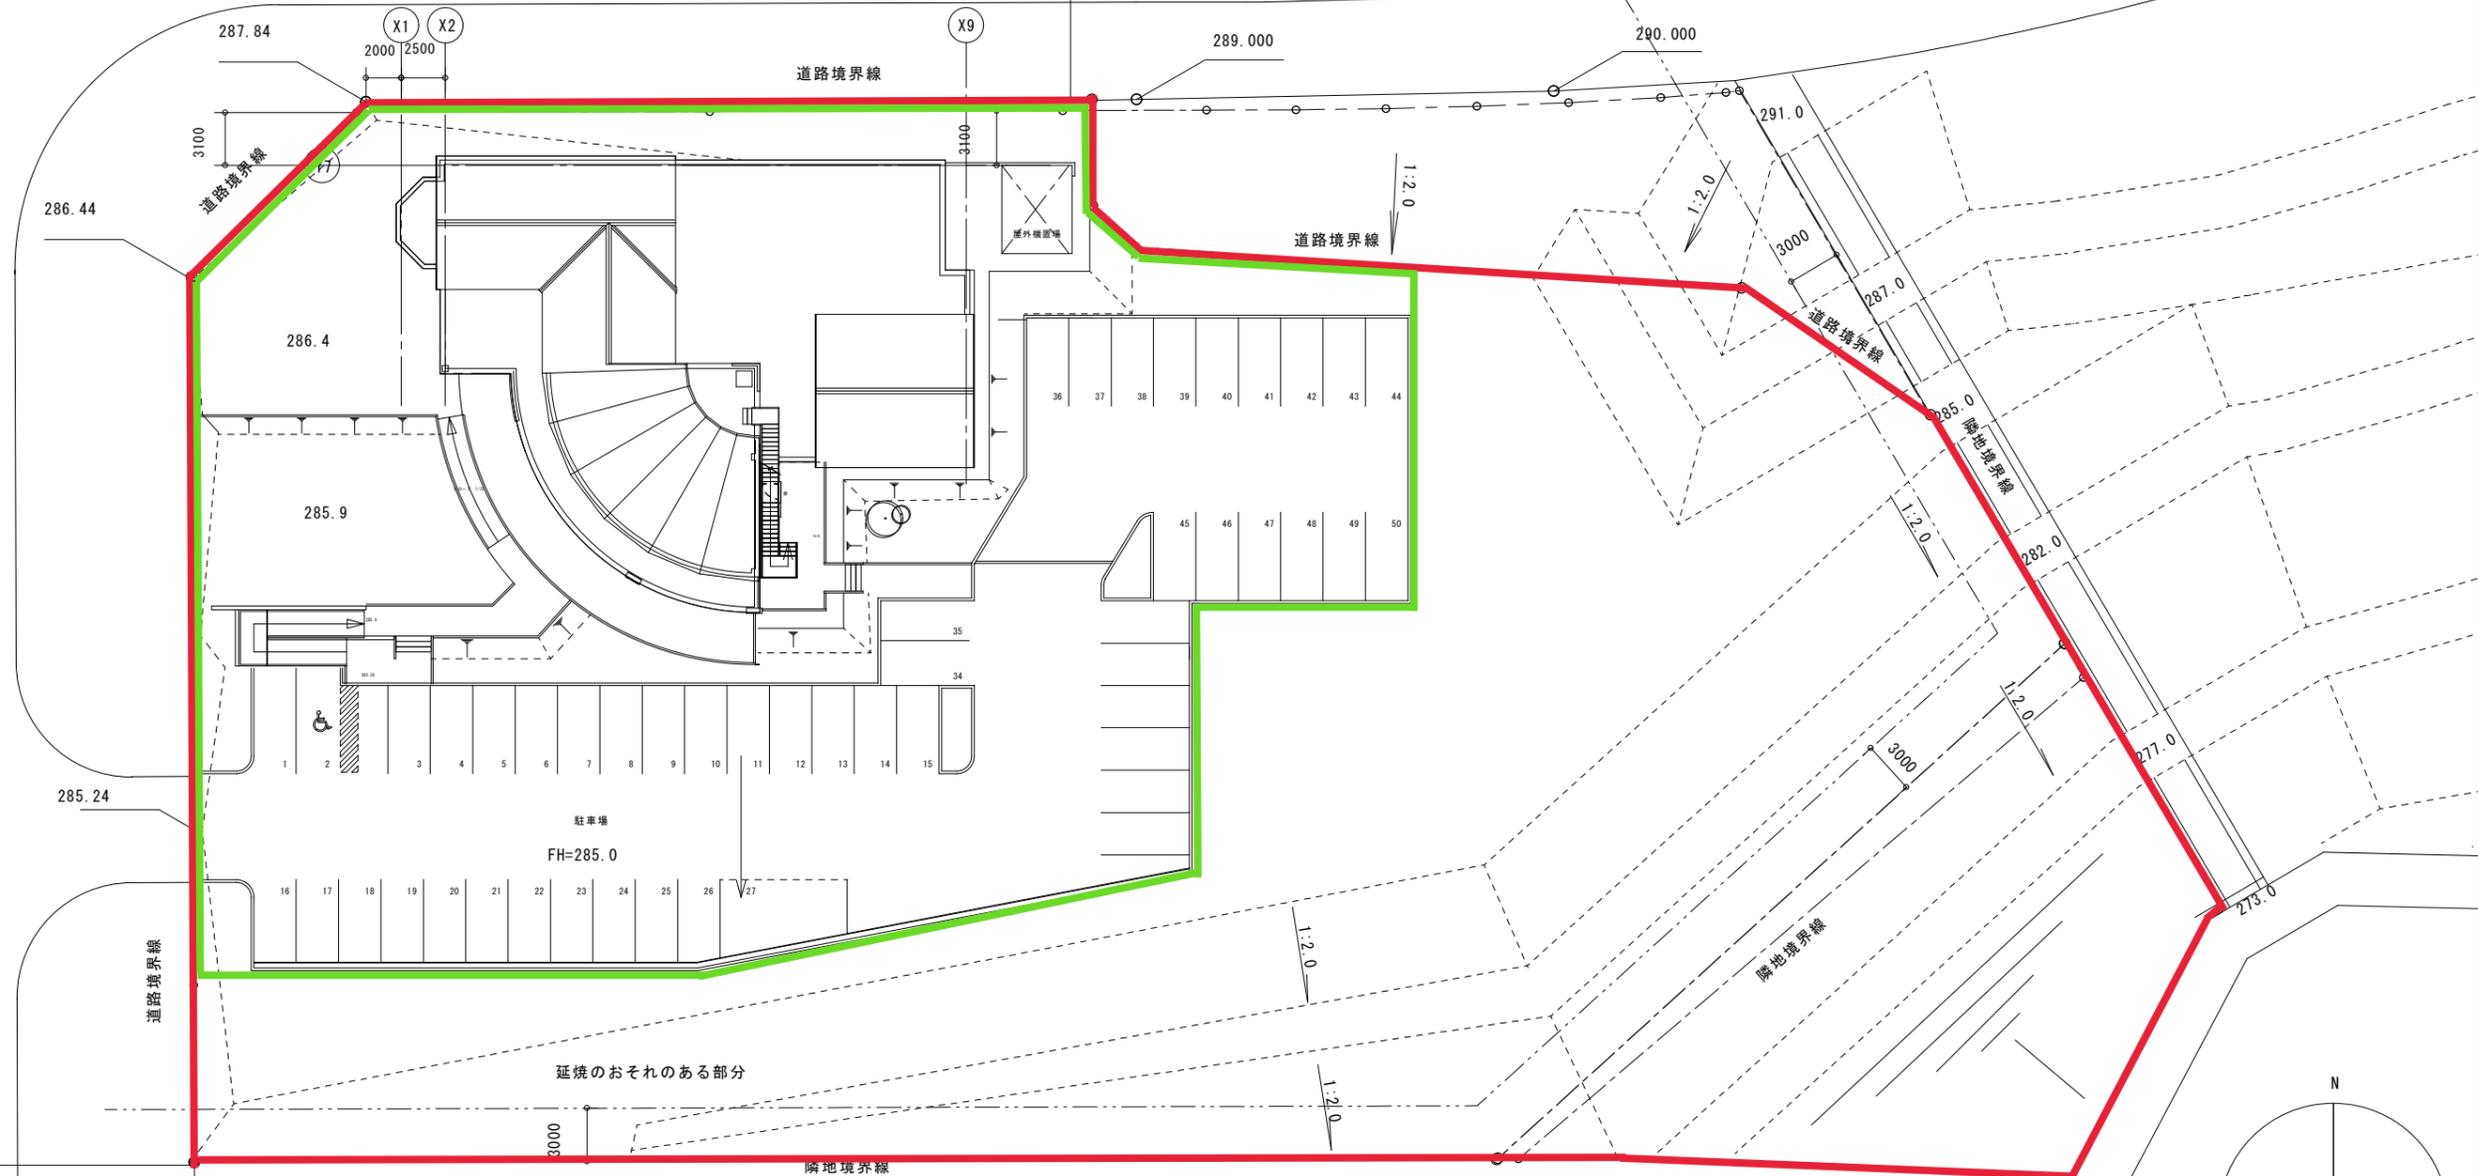

市道：秋1059号線

約40M

【赤囲み部分】	貸付対象土地の面積	5,799.86㎡
【緑囲み部分】	建物敷地部分	2,900㎡