

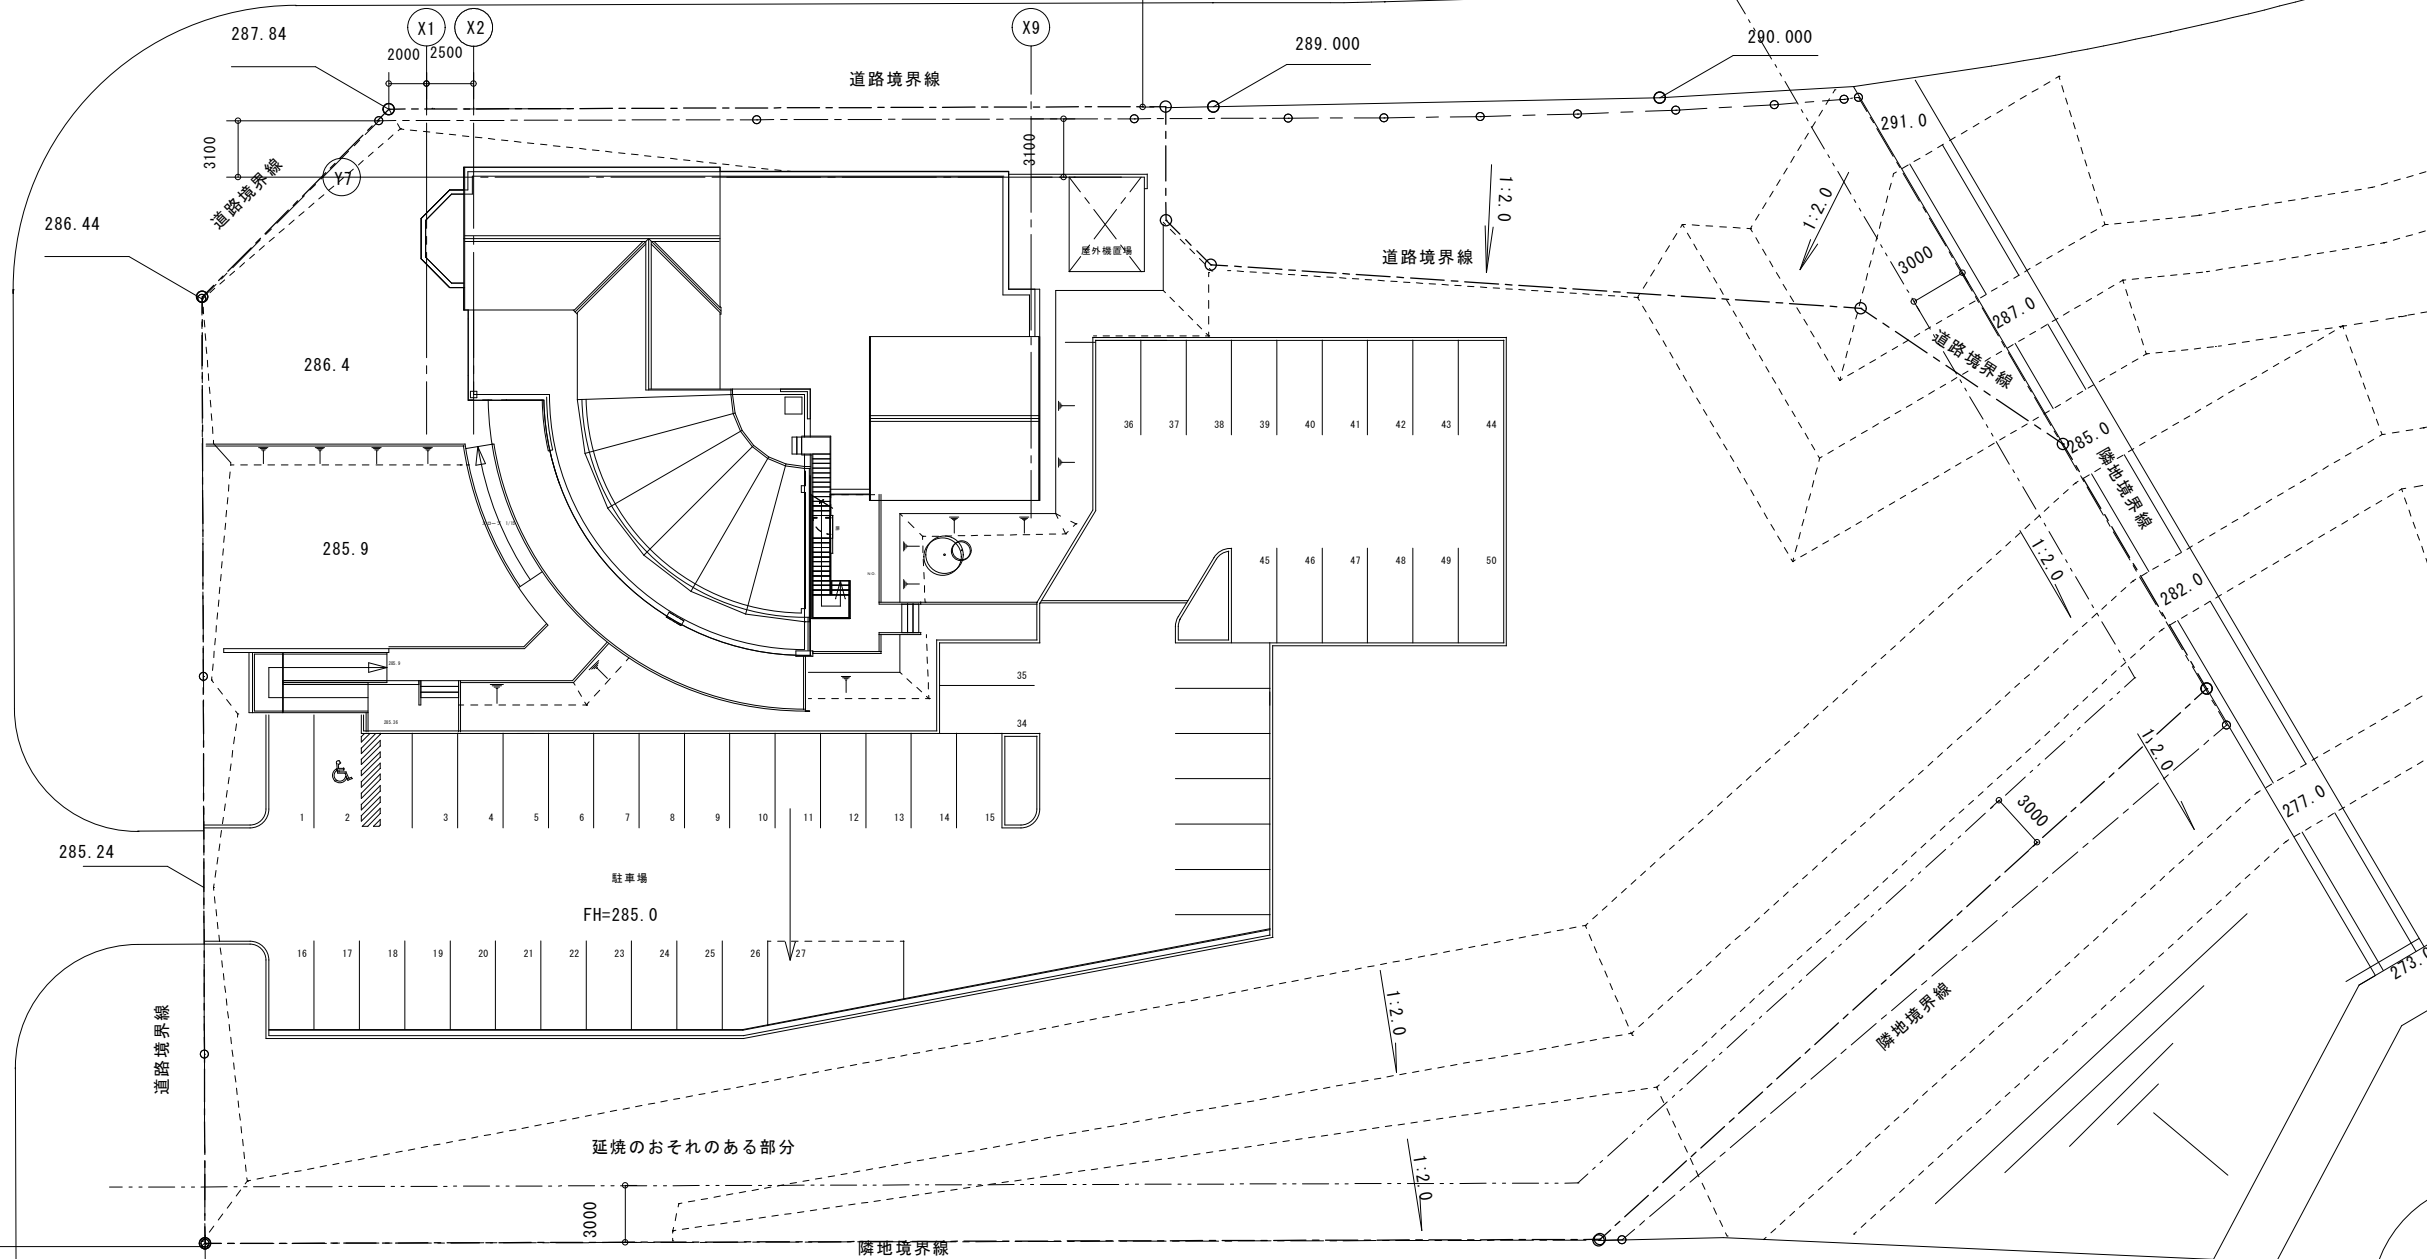


県道：下仁田・安中・倉淵線


道路幅員
約22M

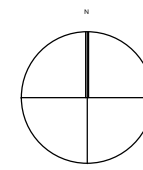

配置図

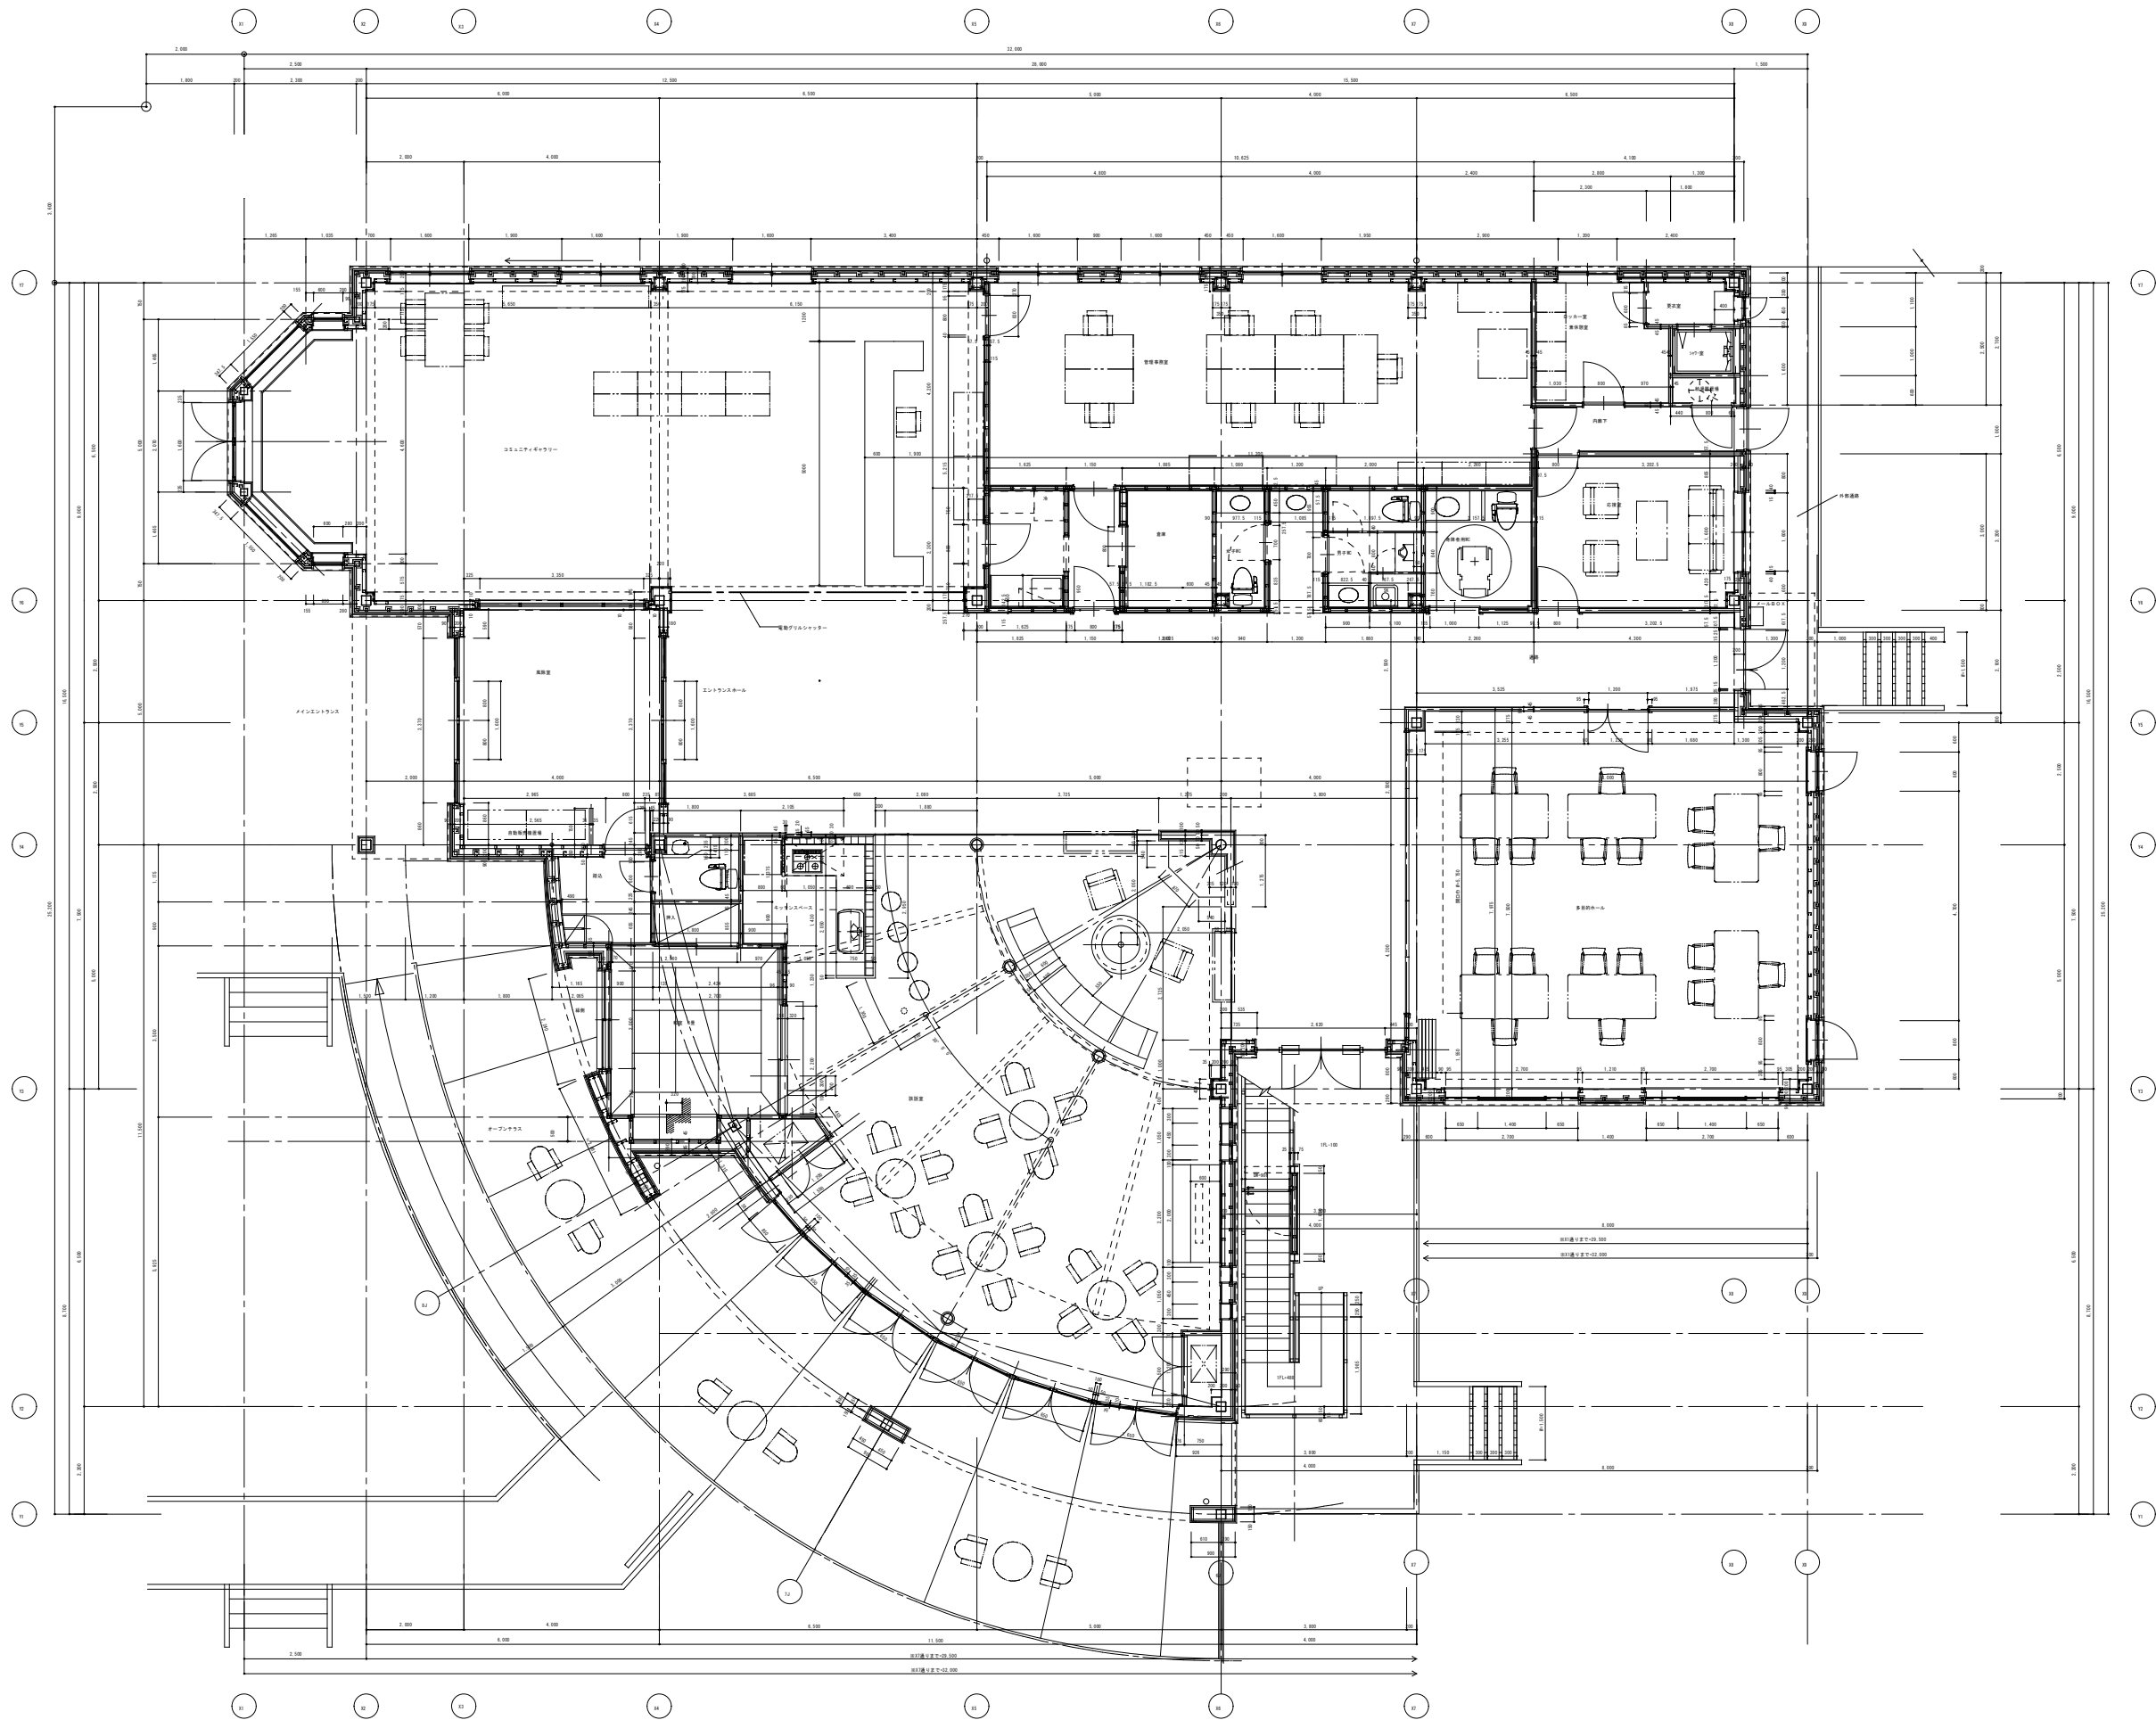


平面図

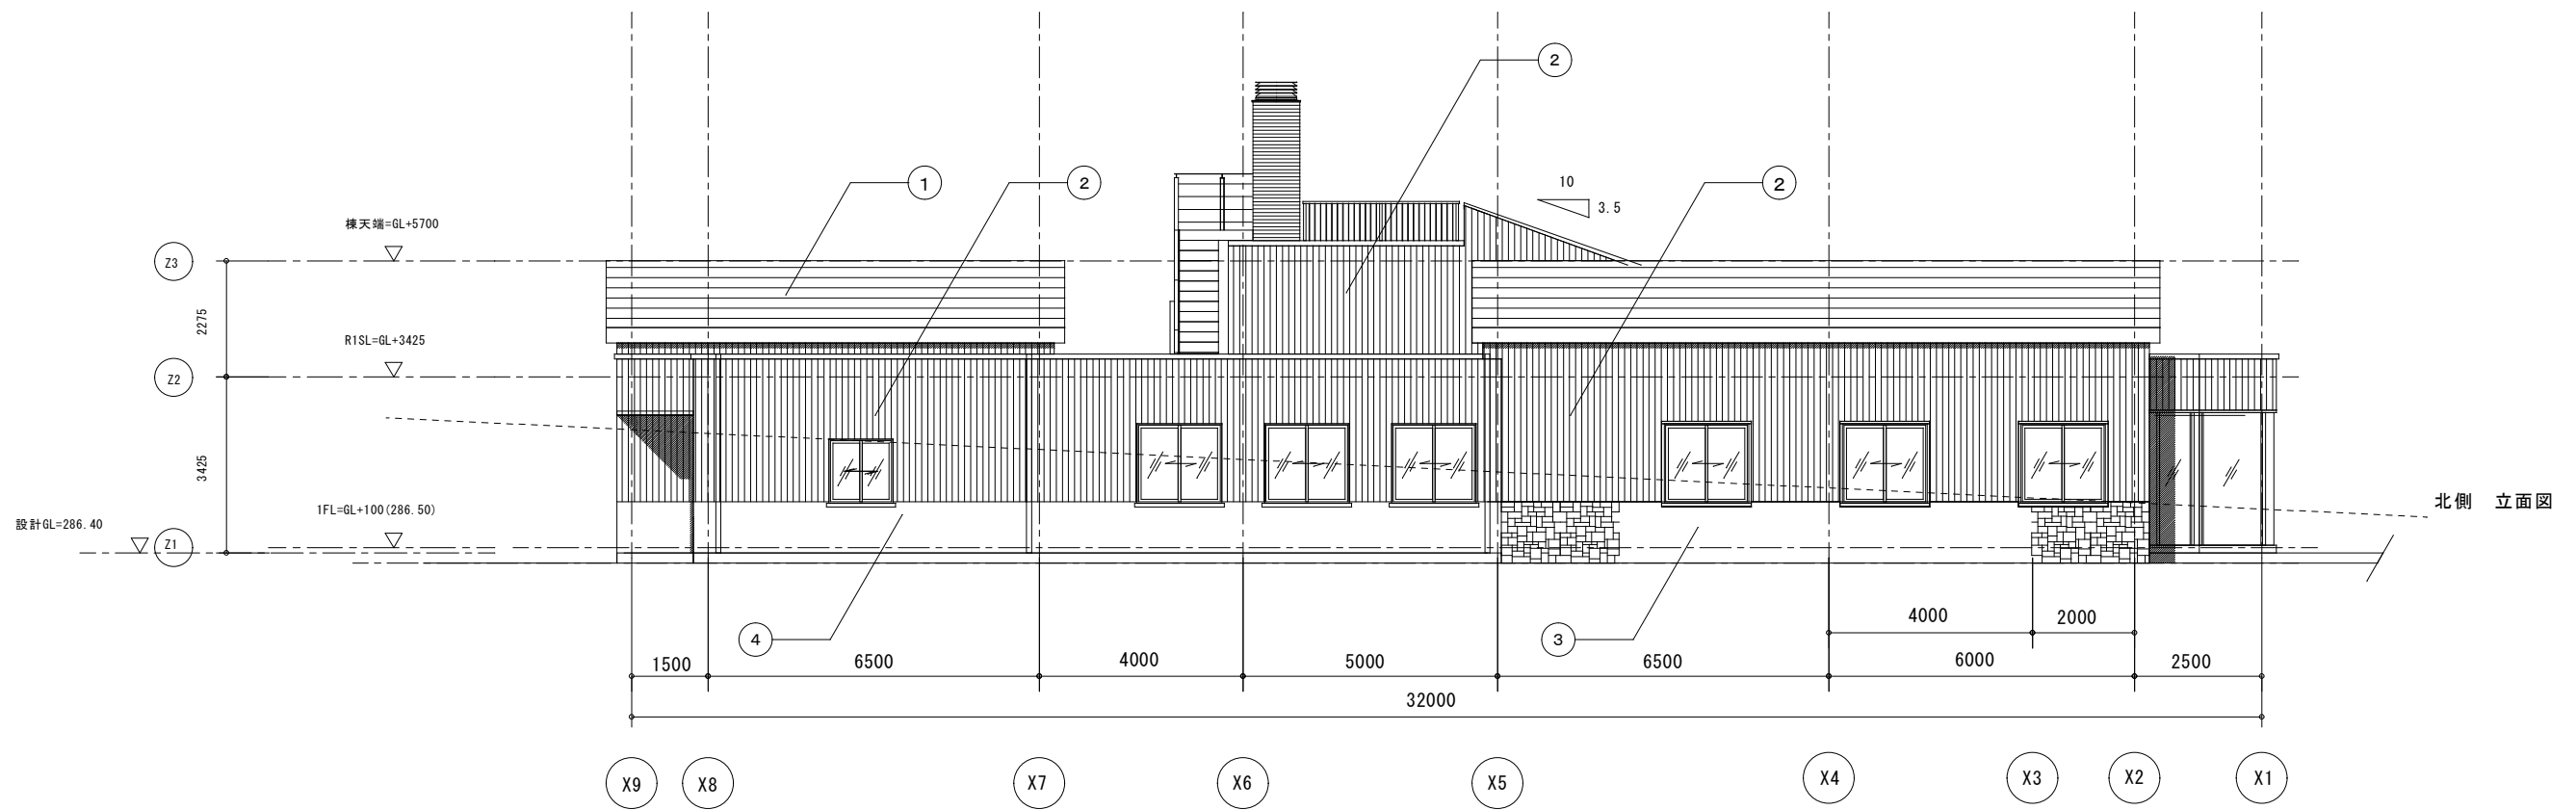


凡 例

- ① アクリル樹脂焼付カラー鋼板
- ② 金属系サイディング（縦張り）
- ③ コンクリートの上天然石乱貼り
- ④ コンクリートの上吹付けタイル

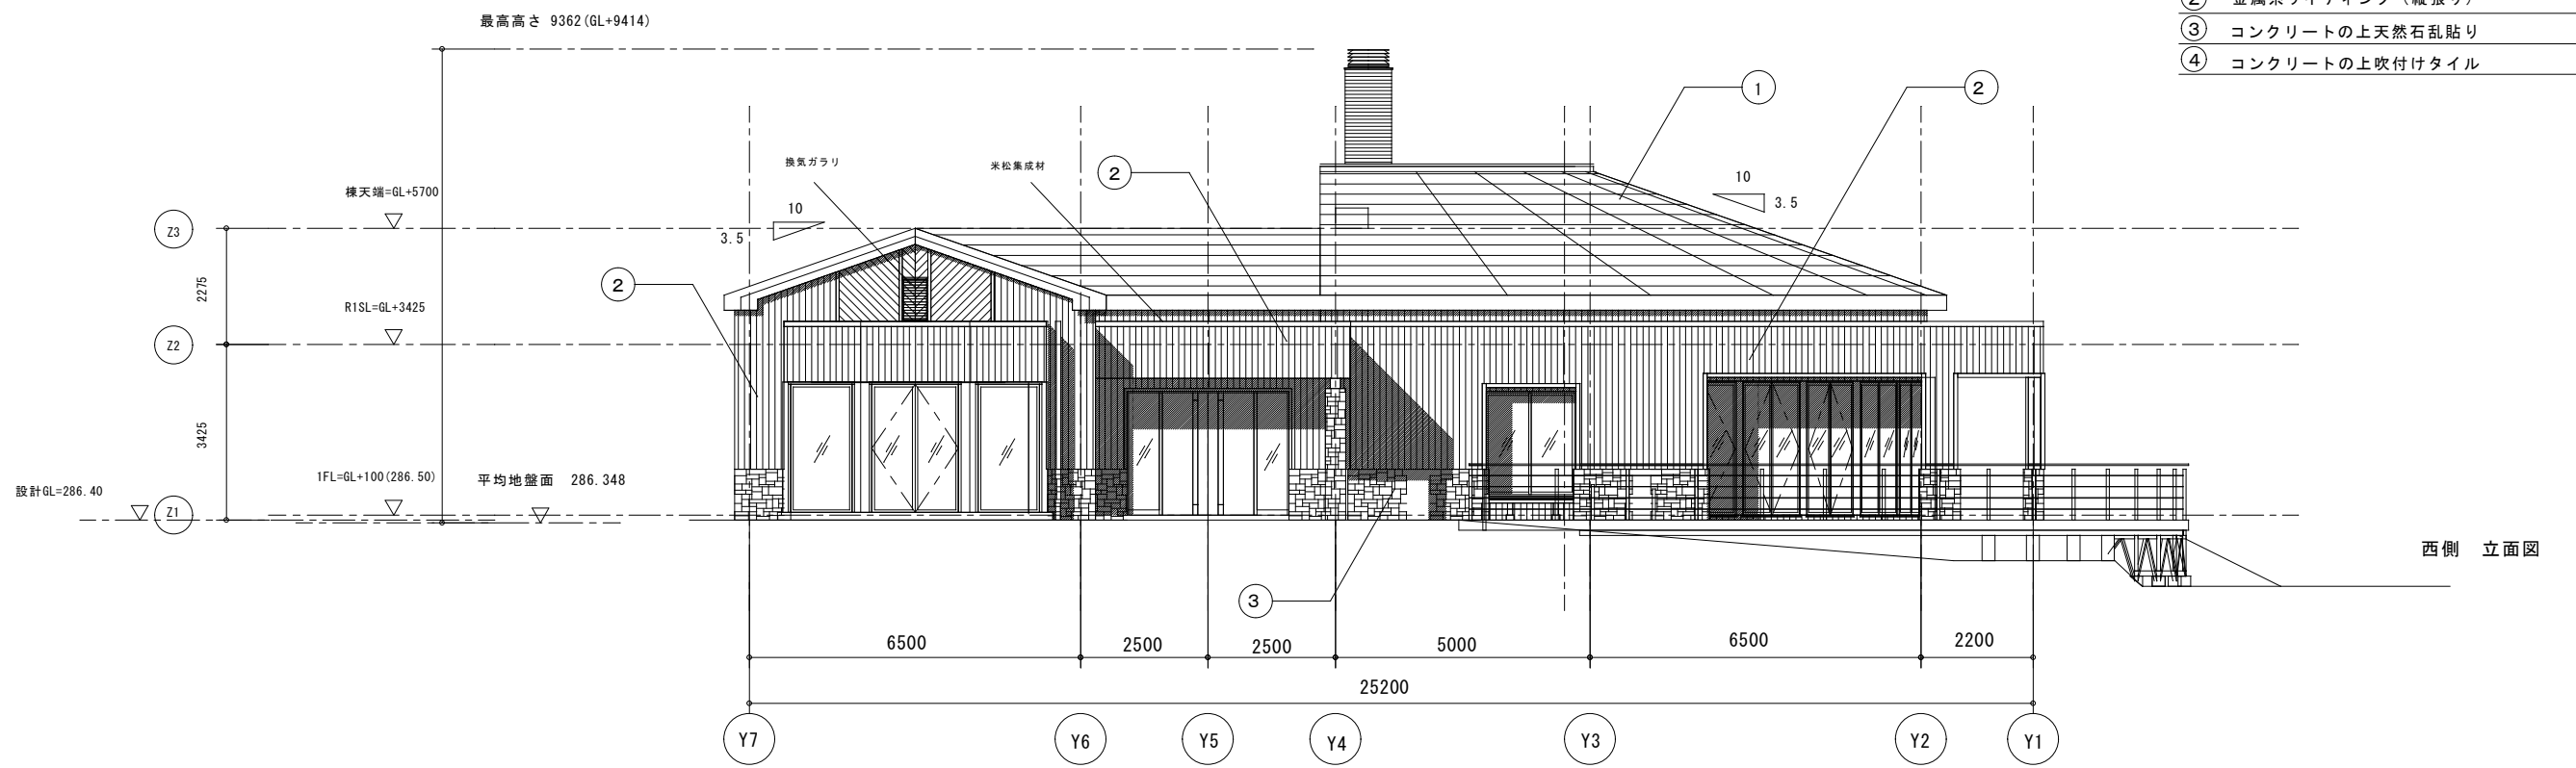


立面図 1

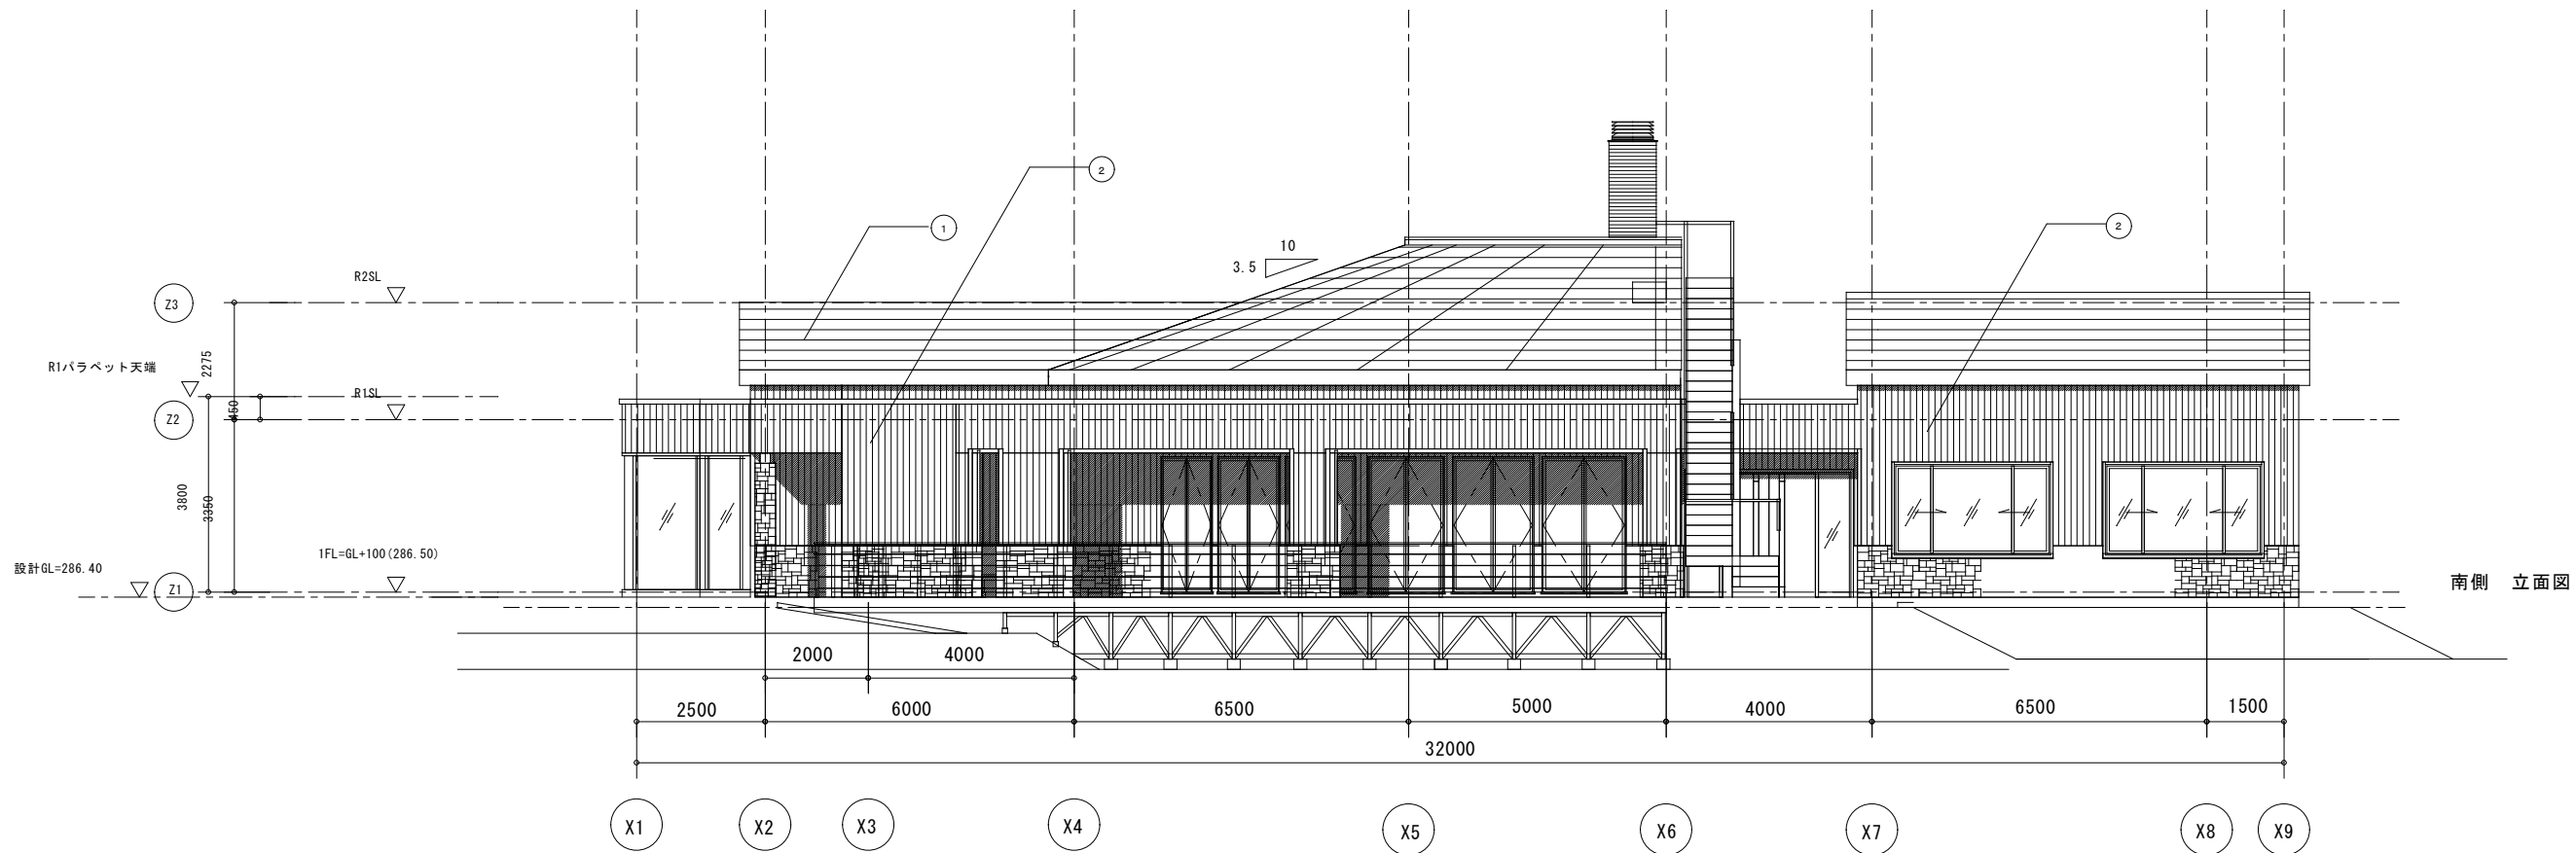

南側 立面図

凡 例

- ① アクリル樹脂焼付カラー鋼板
- ② 金属系サイディング（縦張り）
- ③ コンクリートの上天然石乱貼り
- ④ コンクリートの上吹付けタイル

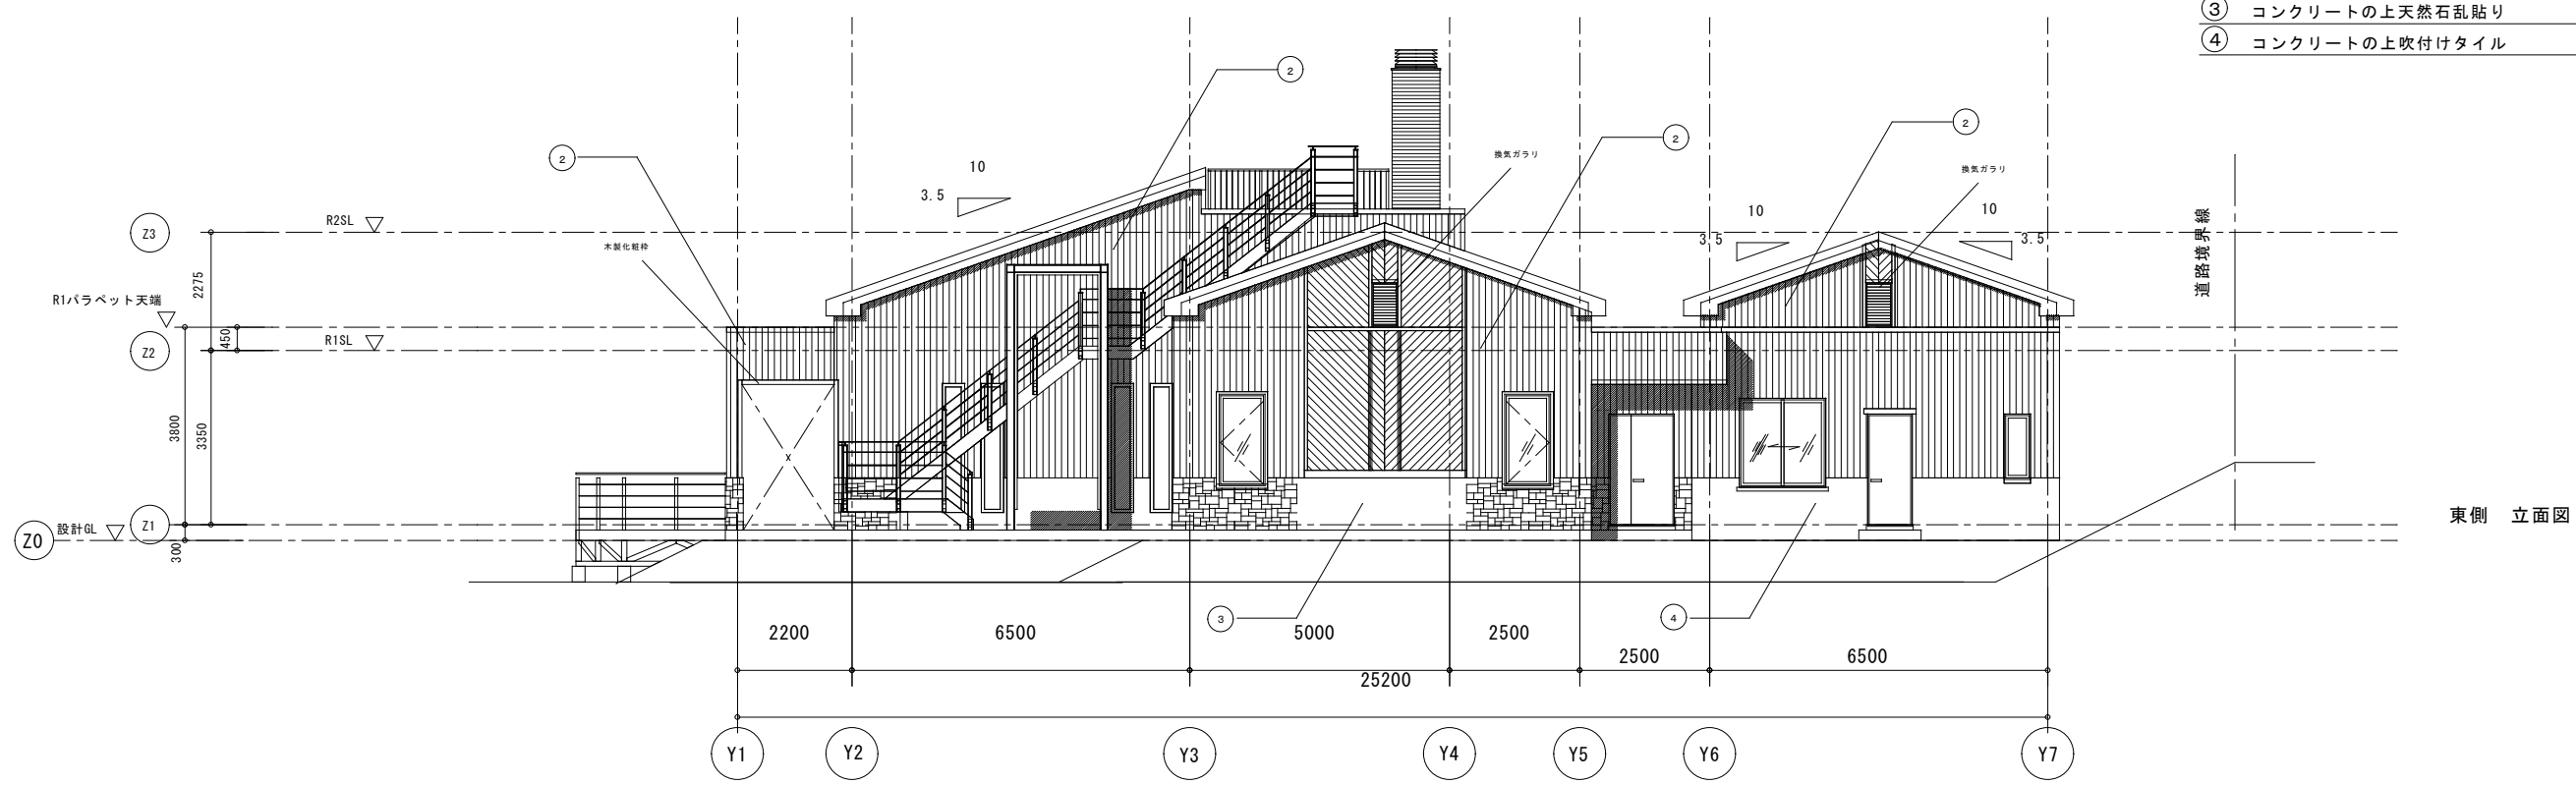

東側 立面図