


厨房機器リスト

記号	機器名称	数量
1 A	ガス回転釜 (大)	3
1 B	ガス回転釜 (中)	1
1 C	ガスコンロ	1
2	揚物器 (両側)	1
3	野菜切器	1
4	球根皮剥器	1
5 A	3槽シンク	2
5 B	2槽移動シンク	1
5 C	移動シンク	1
6 A	作業台	0
6 B	移動台	6
6 C	置台	1
7 A	冷蔵庫	1
7 B	冷凍庫	2
8	殺菌庫	1
9	食器消毒保管庫	2
10	食器洗浄機	1
11A	手洗器	2
11B	手洗器 (大)	1
12	給湯ボイラー	1


安中小学校給食室 機器平面図 S=1:100

凡例

- 建物
- ① 未とりこし建物
- ② 危険建物
- ③ 借付建物
- ④ 一時使用建物
- ⑤ 屋外教育環境整備事業によるもの

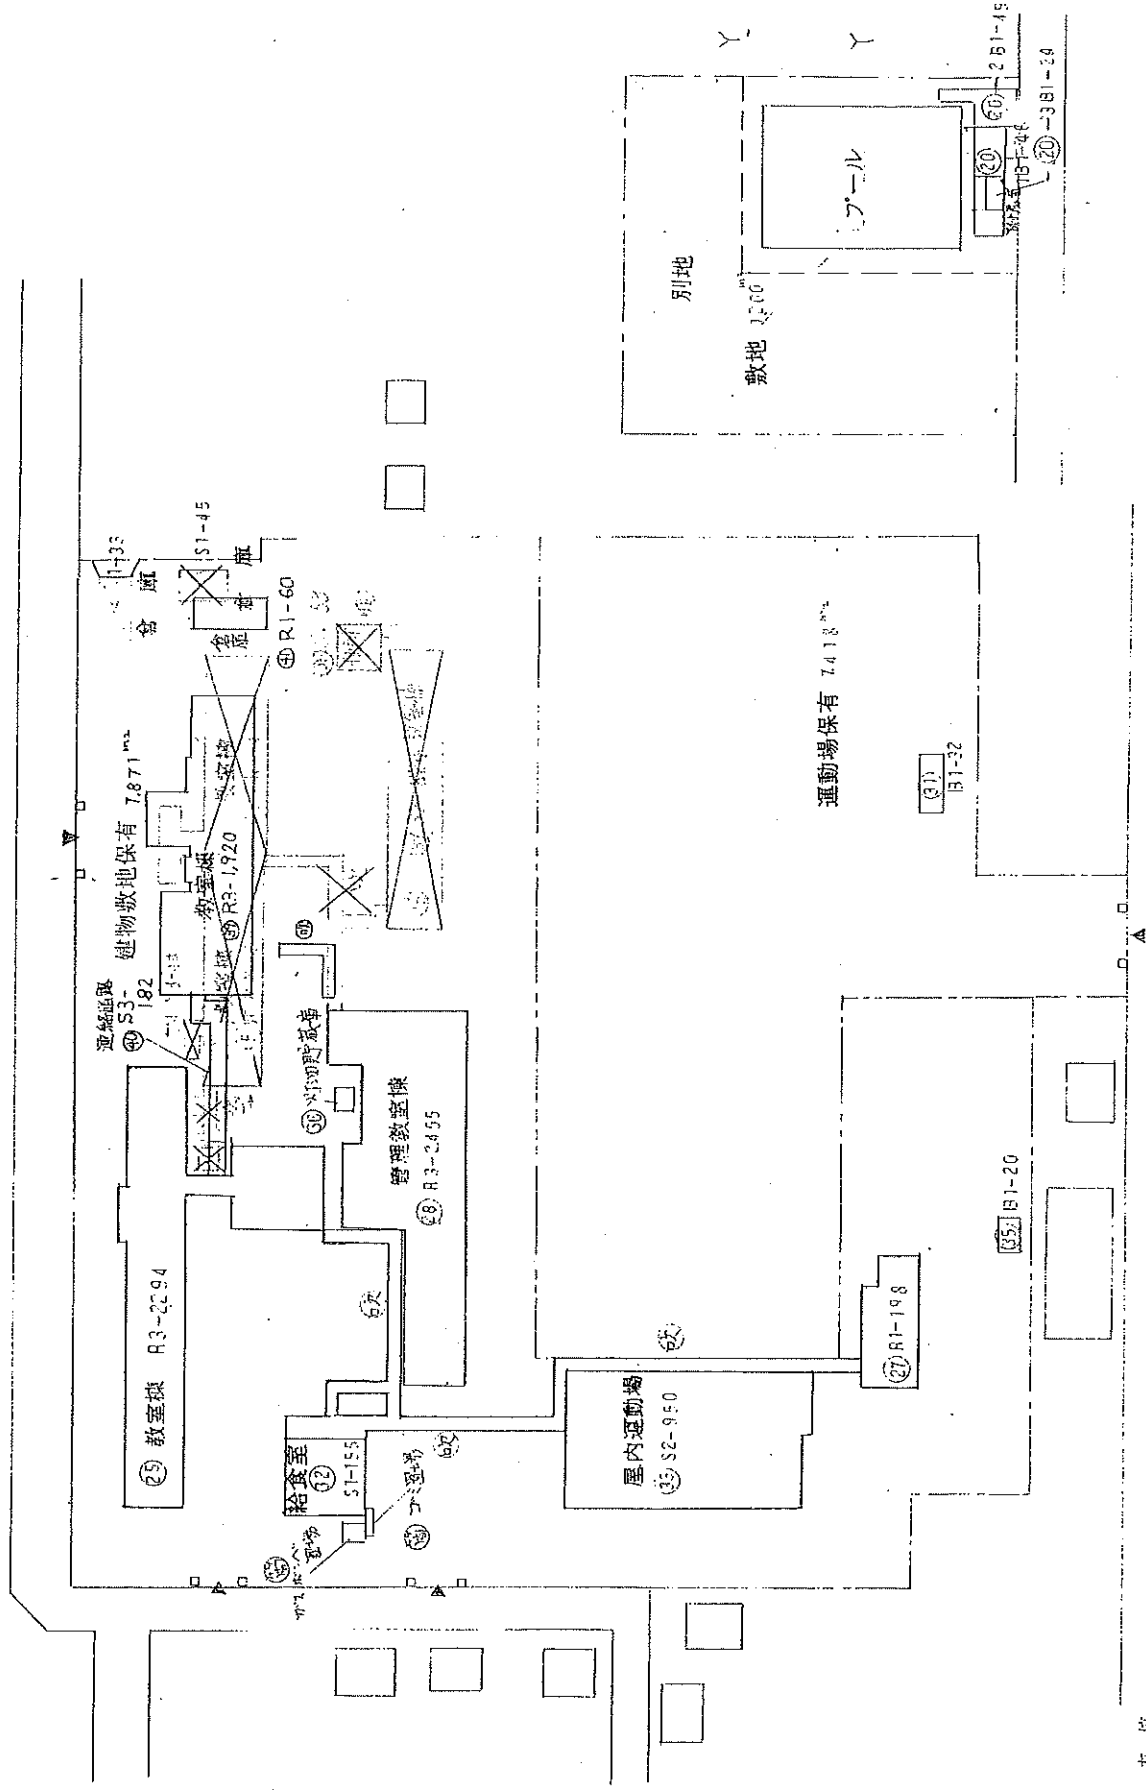



方向

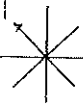

(北は矢印を付す)


厨房機器リスト

記号	機器名称	数量
1 A	ガス回転釜	4
1 B	ガスコンロ	1
2	揚物器(両側)	1
3	野菜切器	1
4	球根皮剥器	1
5 A	2槽シンク	2
5 B	1槽シンク	1
5 C	移動シンク	1
6 A	調理台	1
6 B	穴明調理台	1
6 C	調理台	1
7 A	冷蔵冷凍庫	2
7 B	冷凍庫(検食用)	1
8	食器消毒保管庫	2
9	手洗器	3
10	殺菌庫	1
11	牛乳保冷庫	1
12		
13	給湯ボイラー	1
14	移動調理台	3
15	扇風機	1

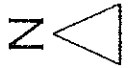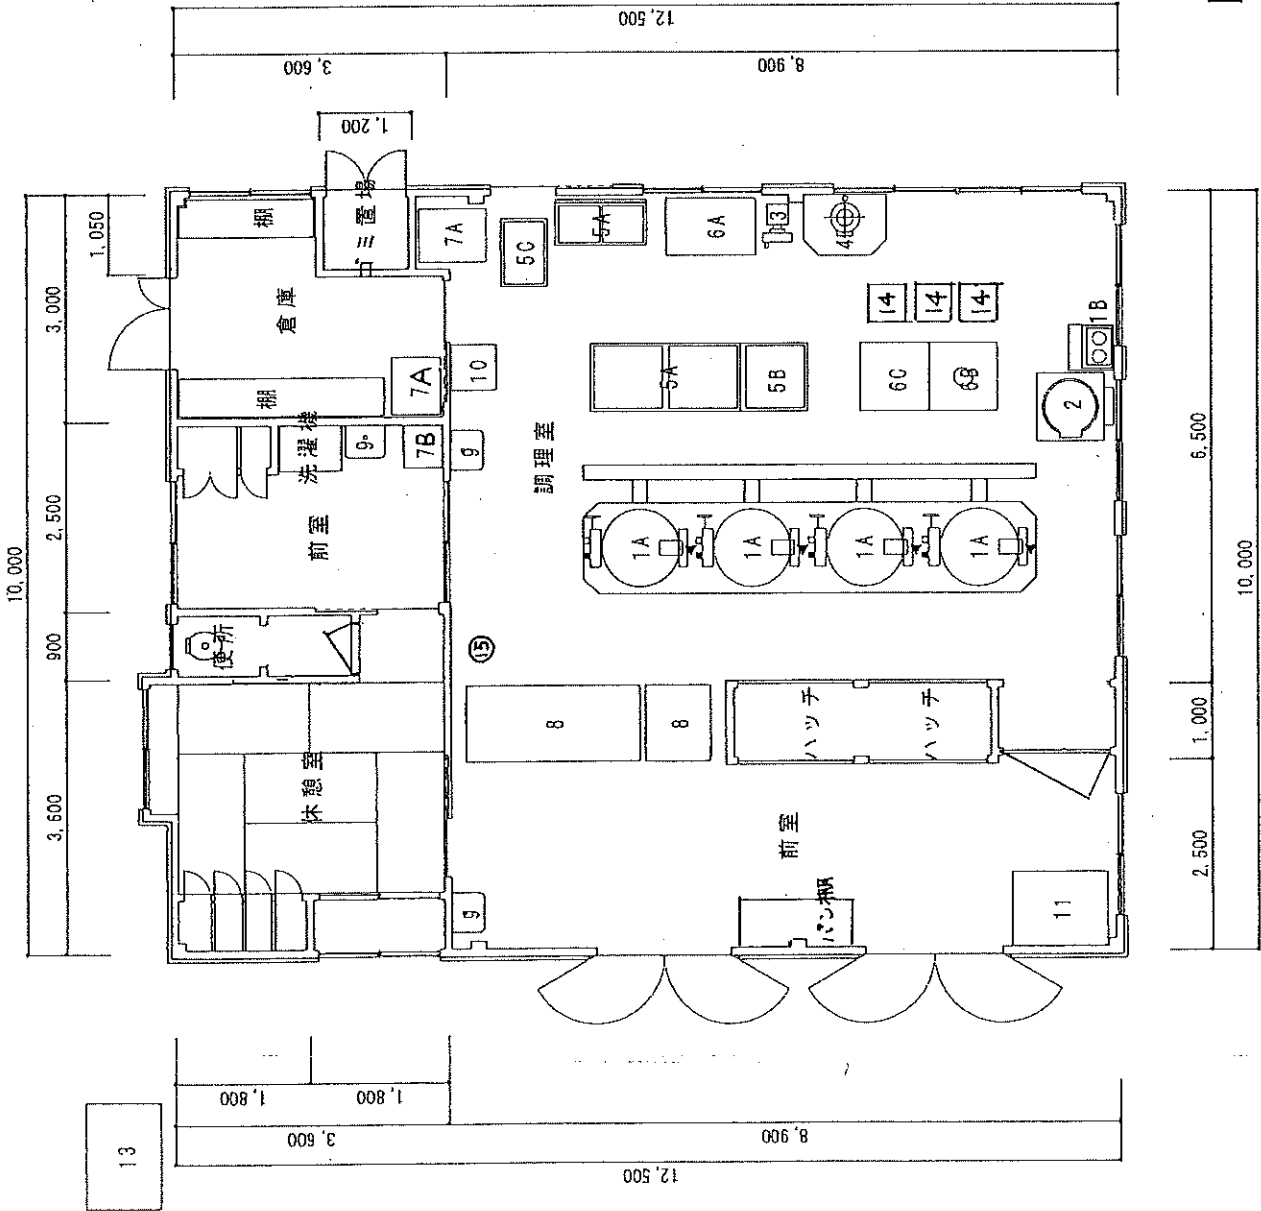


磯部小学校給食室 機器平面図 S=1:100

- 凡例
- 建物
- ① 未 未とりこなし建機
 - ② 危 危険建物
 - ③ 借 借用建物
 - ④ 一 一般使用建物
 - W/C 便所
- 建物以外の工作物
- ⑤ 自 自転車置場
 - ⑥ 倉 倉庫
 - ⑦ 吹 吹き抜けの屋根下
 - ⑧ 温 温室
 - ⑨ 相 相撲場
 - ⑩ 埋 埋設埋込み物

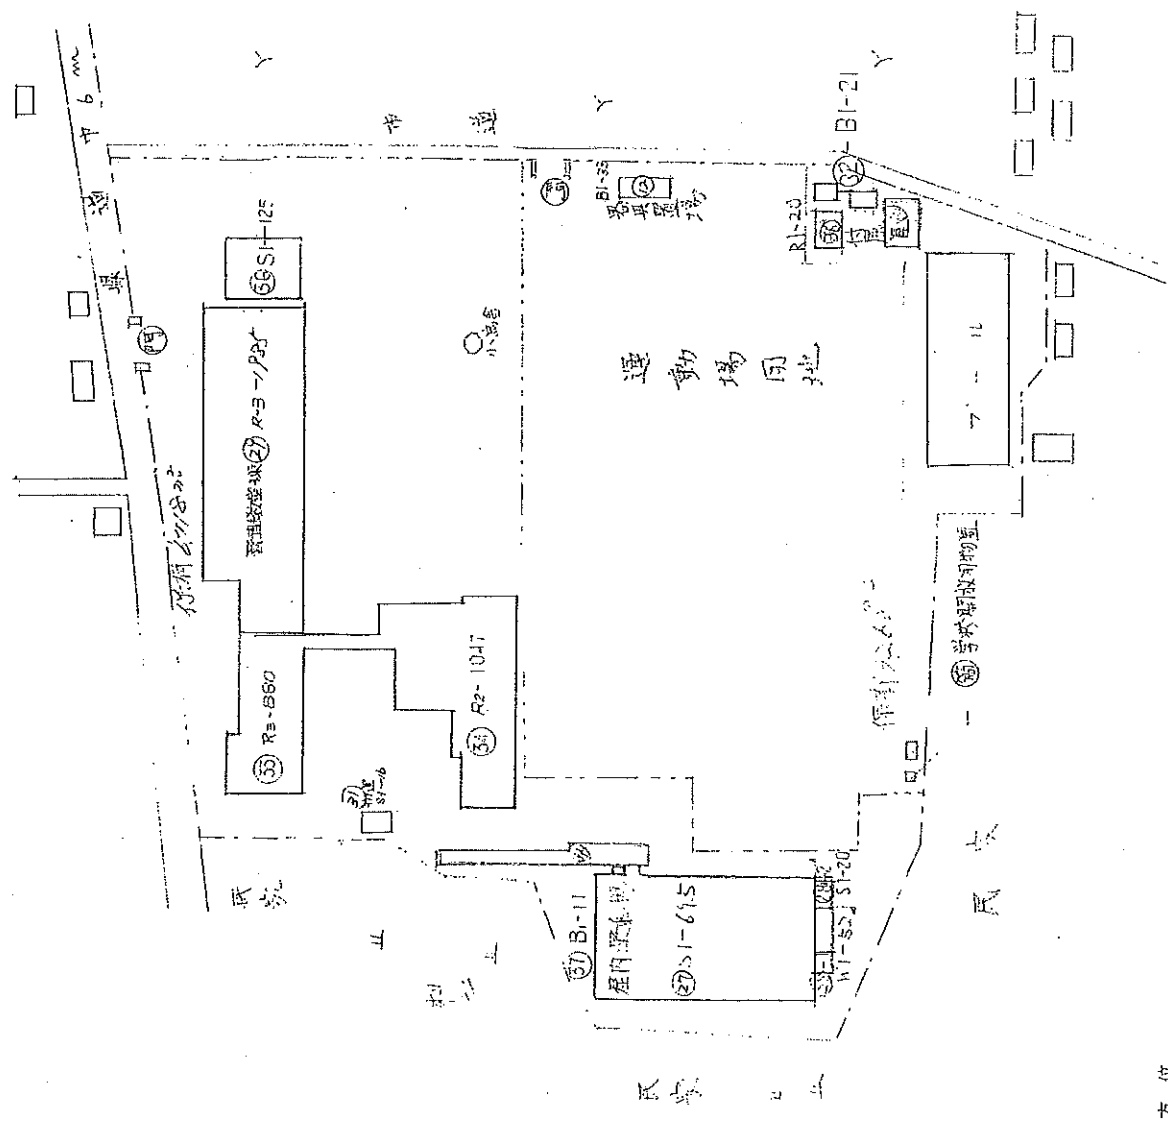

厨房機器リスト

記号	機器名称	数量
1 A	ガス回転釜 (大)	2
1 B	ガス回転釜 (中)	1
1 C	ガスコンロ	1
2	揚物器	1
3	野菜切機	1
4	皮剥器	1
5 A	3槽シンク	1
5 B	1槽シンク	1
5 C	移動シンク	1
6 A	移動台	1
6 B	置台	1
6 C	調理台	2
7 A	冷蔵庫	2
7 B	冷凍庫	1
8	殺菌庫	1
9	食器消毒保管庫	1
10	手洗器	1
11	牛乳保冷庫	1
12	サンブルケース台	1
13	給湯ボイラー	1

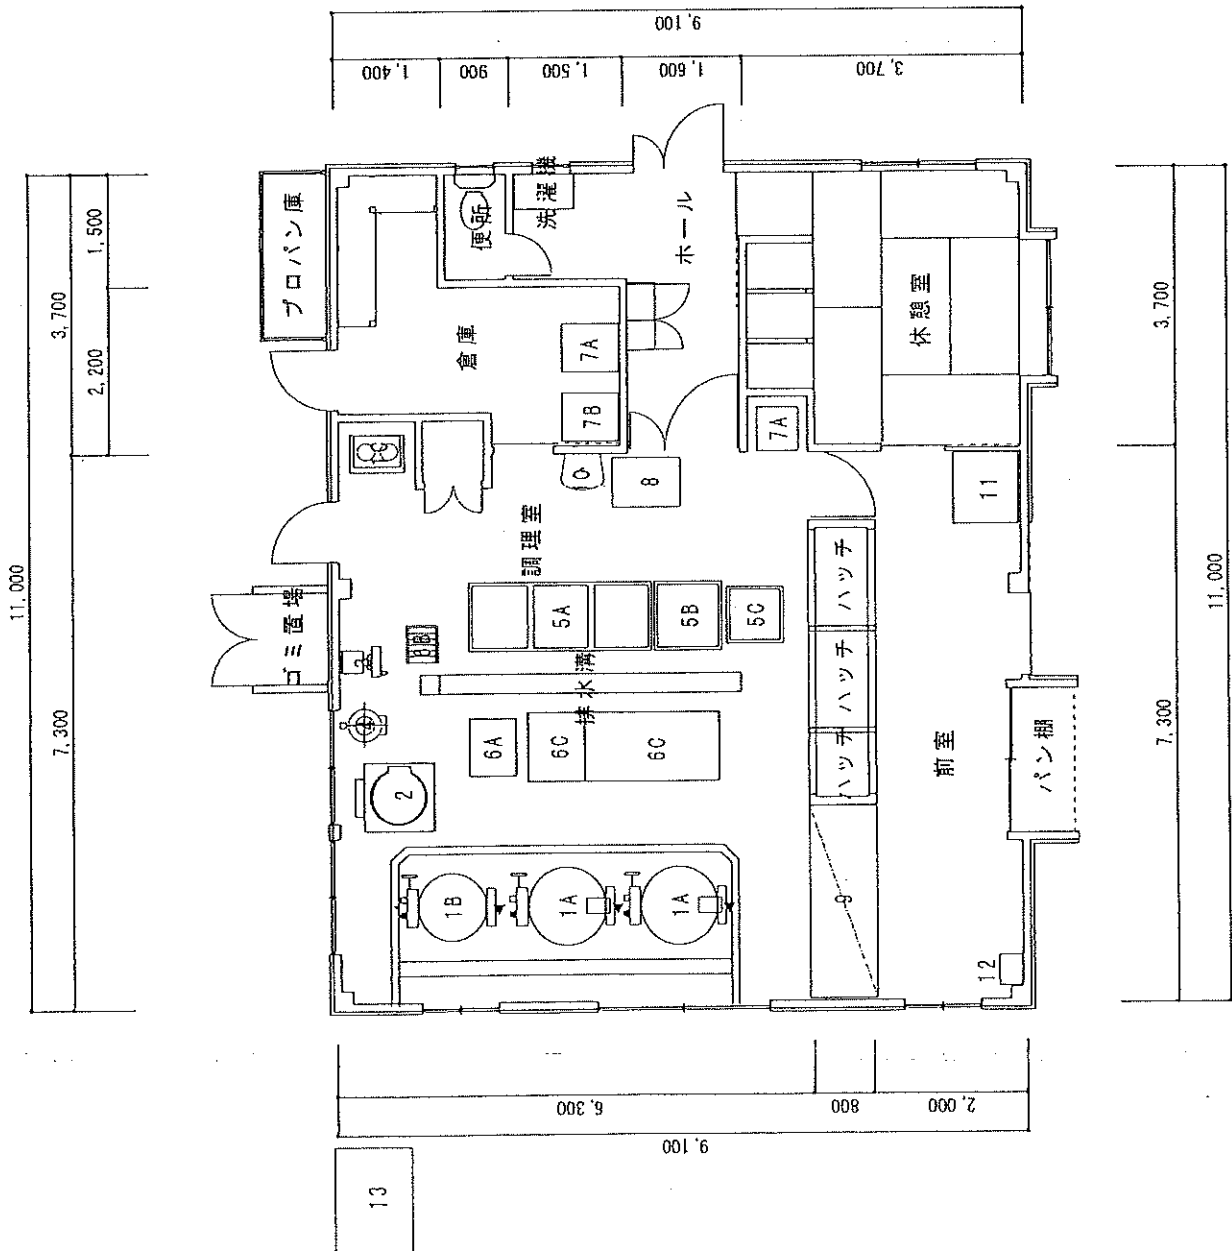

東横野小学校給食室 機器平面図 S=1:100


施設名 **東横野小学校** (学校)

期 別 登 録 番 号


(郵便番号) **1021102** (市町村) **江戸川区**

縮尺 **1/1000**

面積 **944.6㎡**

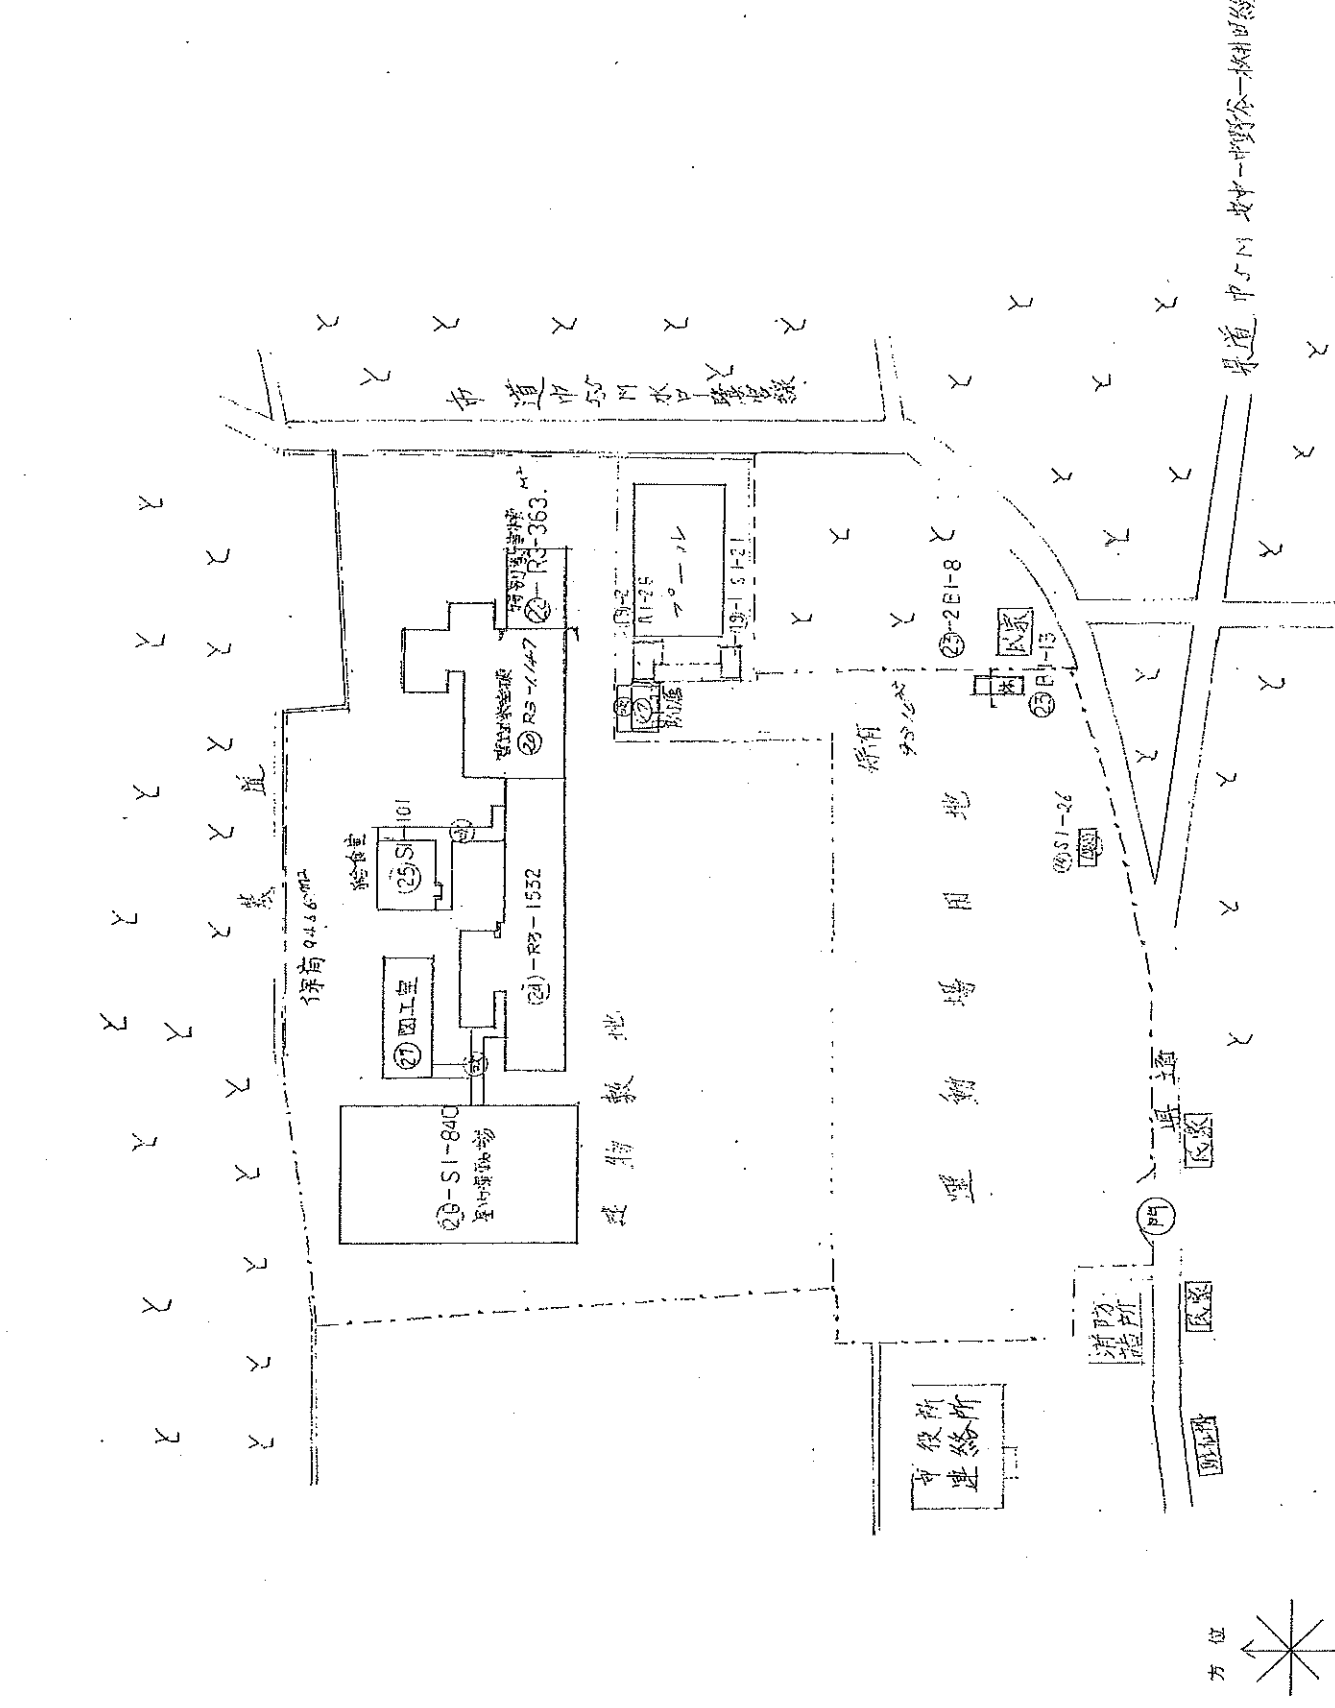


- 凡例**
- 建物
 - 未とりこなし建物
 - 危険建物
 - 借用建物
 - 一時使用建物
 - 遊具等
 - 遊具等
 - 建物以外の工作物
 - 自転車置場
 - 倉庫
 - 吹き抜けの階下
 - 温室
 - 相撲場
 - 門

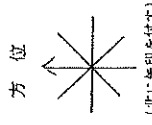

厨房機器リスト


記号	機器名称	数量
1 A	ガス回転釜(中)	1
1 B	ガス回転釜(大)	3
1 C	ガスコンロ(三口)	1
2	揚物器	1
3	野菜切器	1
4	皮剥器	1
5	3槽シンク	2
6 A	移動台	3
6 B	置台	3
6 C	調理台	1
6 E	調理台	1
7 A	冷蔵庫(大型冷凍冷蔵庫)	1
7 B	冷凍庫	
8	殺菌庫	1
9	食器消毒保管庫	2
10	手指殺菌機	3
11	牛乳保冷庫	1
12	食器洗浄機	1
13	給湯ボイラー	1
14	ドライ用調理台	1
15	保存食用冷凍庫	1
16	一槽シンク(移動式)	1
17	作業台	4

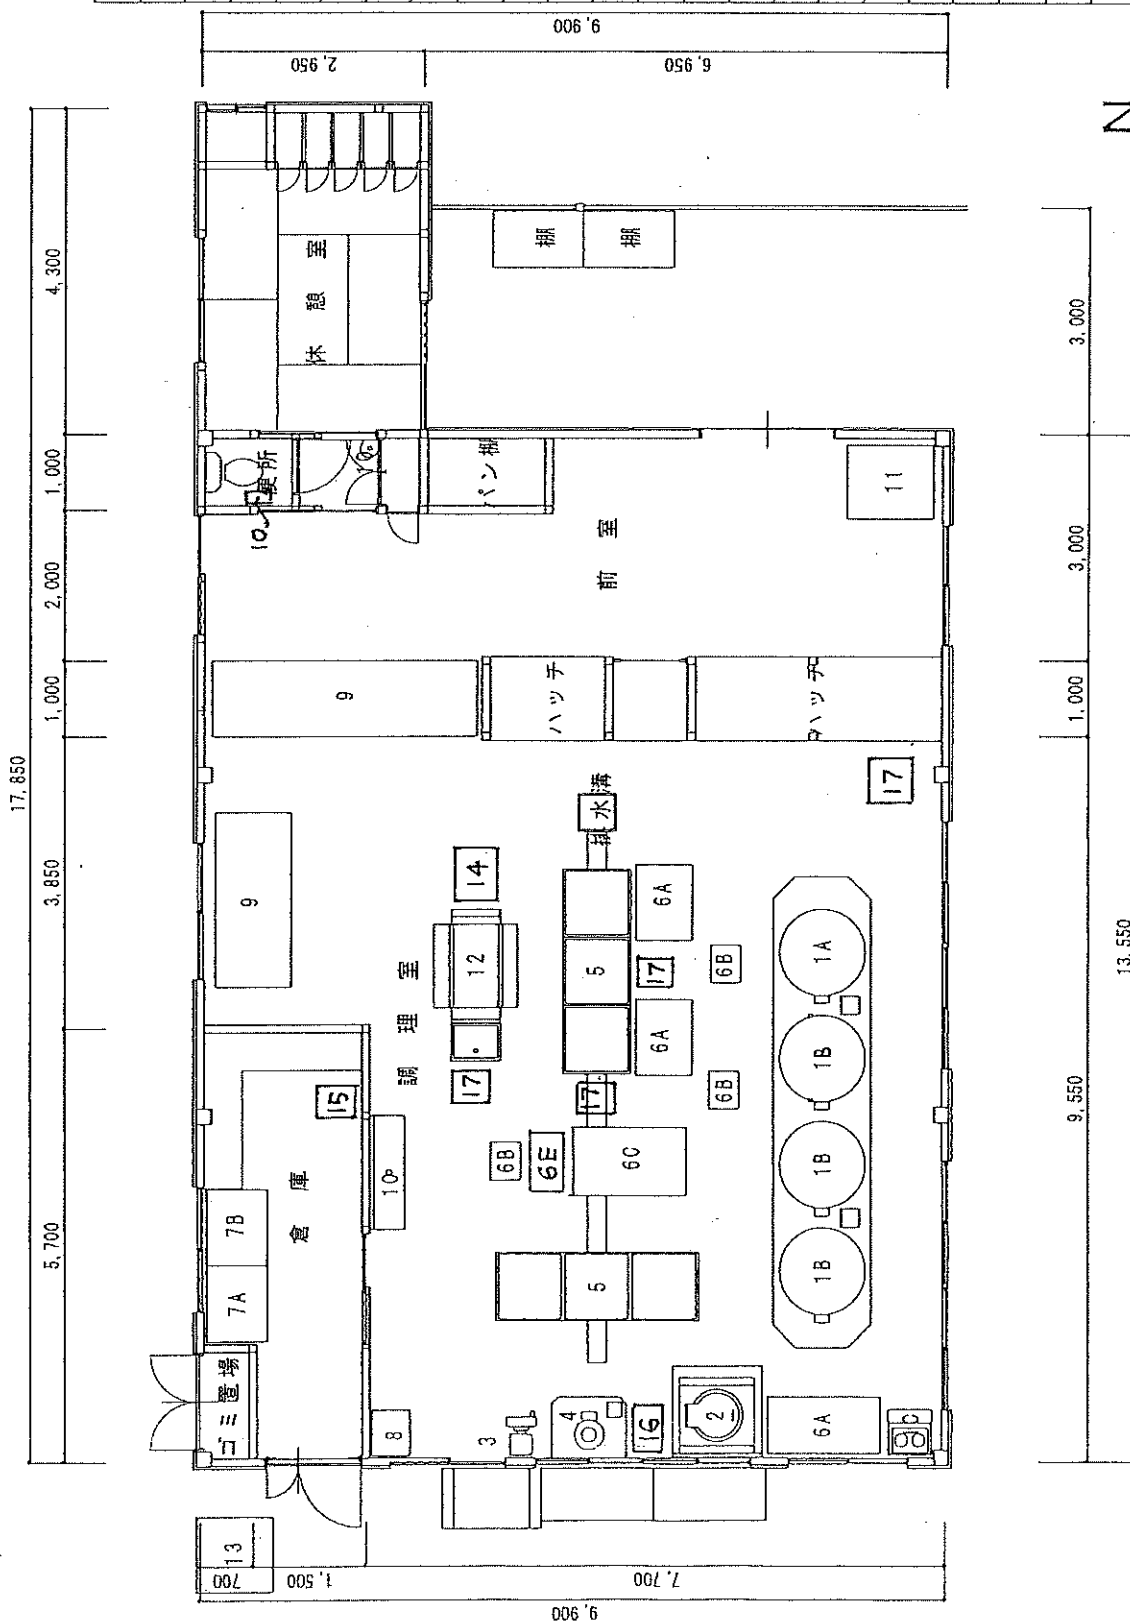

碓東小学校給食室 機器平面図 S=1:100


凡例

- 建物
- 未とりにくし建物
- 危険建物
- ◎ 借用建物
- ① 一時使用建物
- ② 屋外教育環境整備事業によるもの

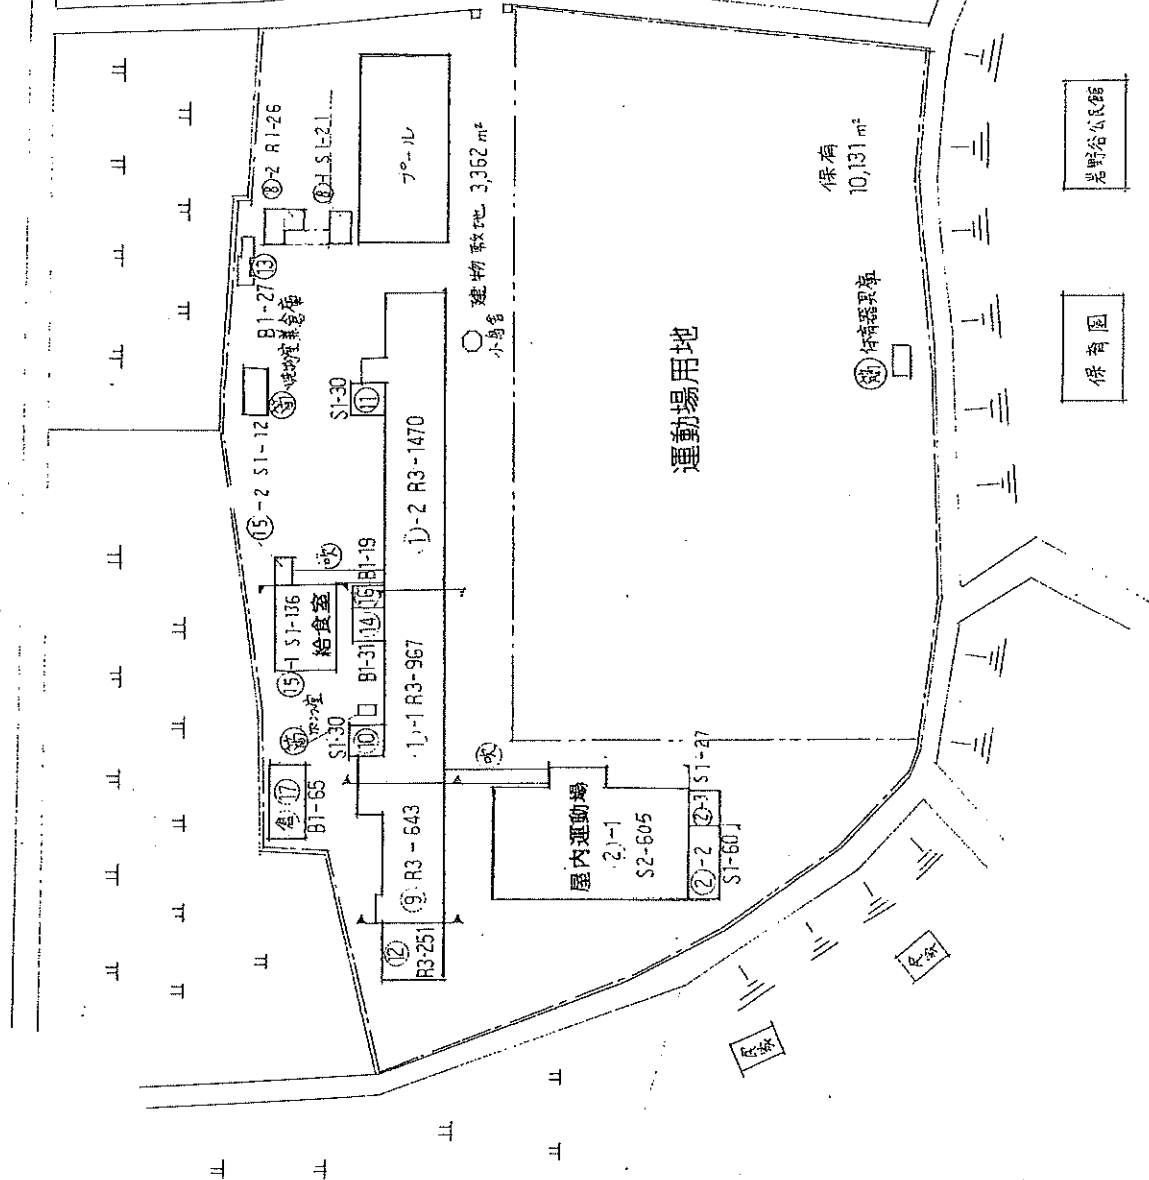

厨房機器リスト



記号	機器名称	数量
1	ガス回転釜	3
2	揚物器	1
3	皮剥器	1
4		
5 A	2槽シンク	1
5 B	1槽シンク	1
6 A	移動台	3
6 B	調理台	1
6 C	穴明調理台	1
7 A	冷蔵庫	2
7 B	冷凍庫	1
8	殺菌庫	1
9	食器消毒保管庫	1
10	手洗器	2
11	牛乳保冷庫	1
12	サンブルケース台	1
13	給湯ボイラー	1

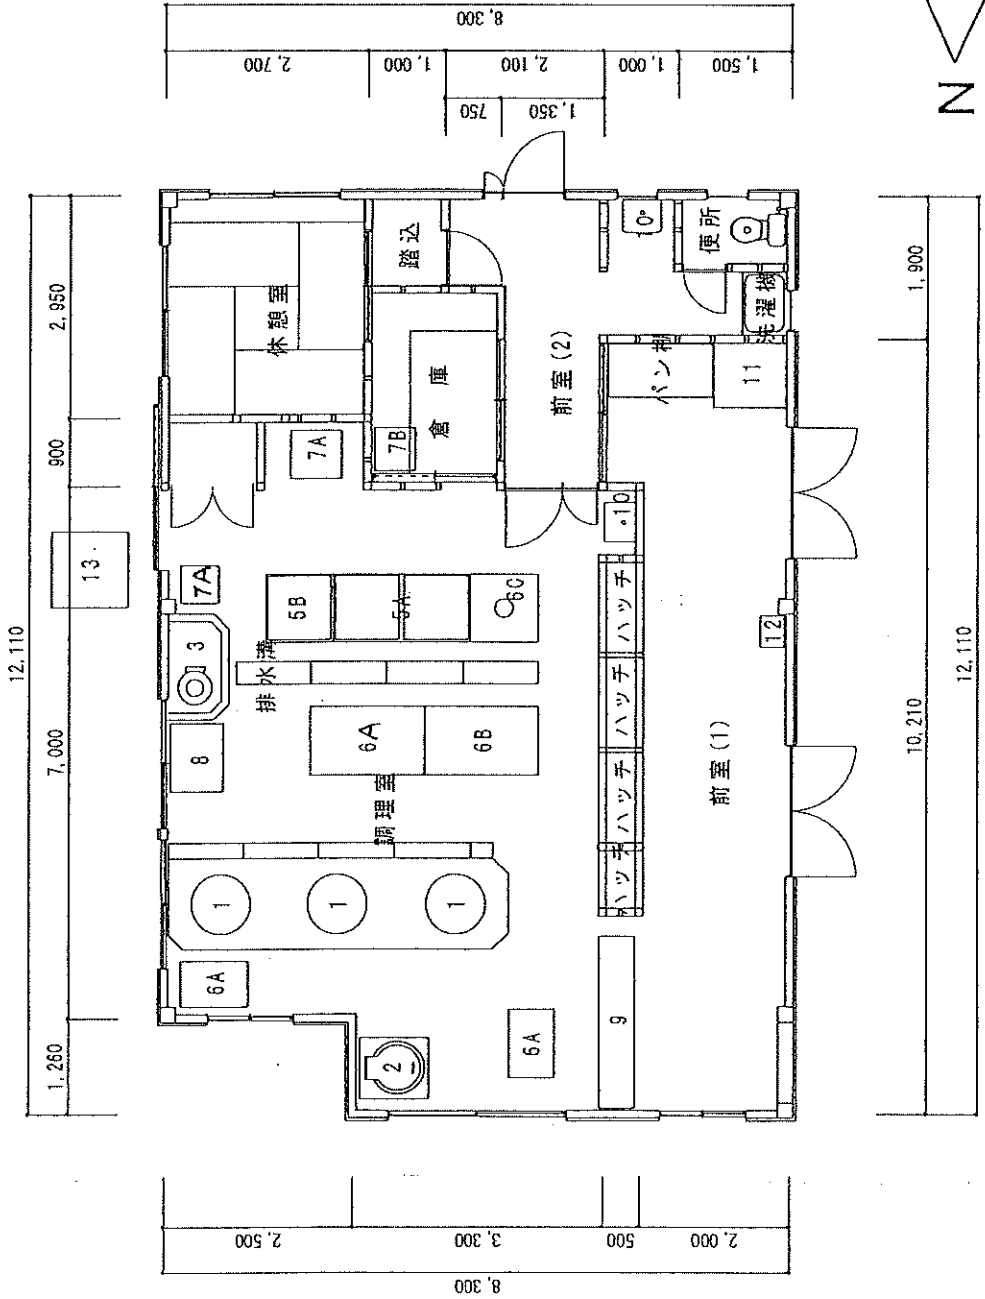

秋間小学校給食室 機器平面図 S=1:100

施設名	秋田県立小学校
縮尺	1/1000
校名	秋田県立小学校
町番	102
校区	102
校種	小学校
施設番号	1107

- 凡例
- 建物
 - ① 未とりにし建物
 - ② 危険建物
 - ③ 借用建物
 - ④ 一時使用建物
 - ⑤ 持許認可建物
 - ⑥ 明証取付
 - ⑦ 標杆
 - ⑧ 標置
 - 建物以外の工作物
 - ⑨ 自転車置場
 - ⑩ 倉庫
 - ⑪ 炊事場の下部
 - ⑫ 温室
 - ⑬ 相模場

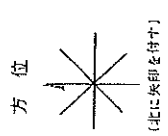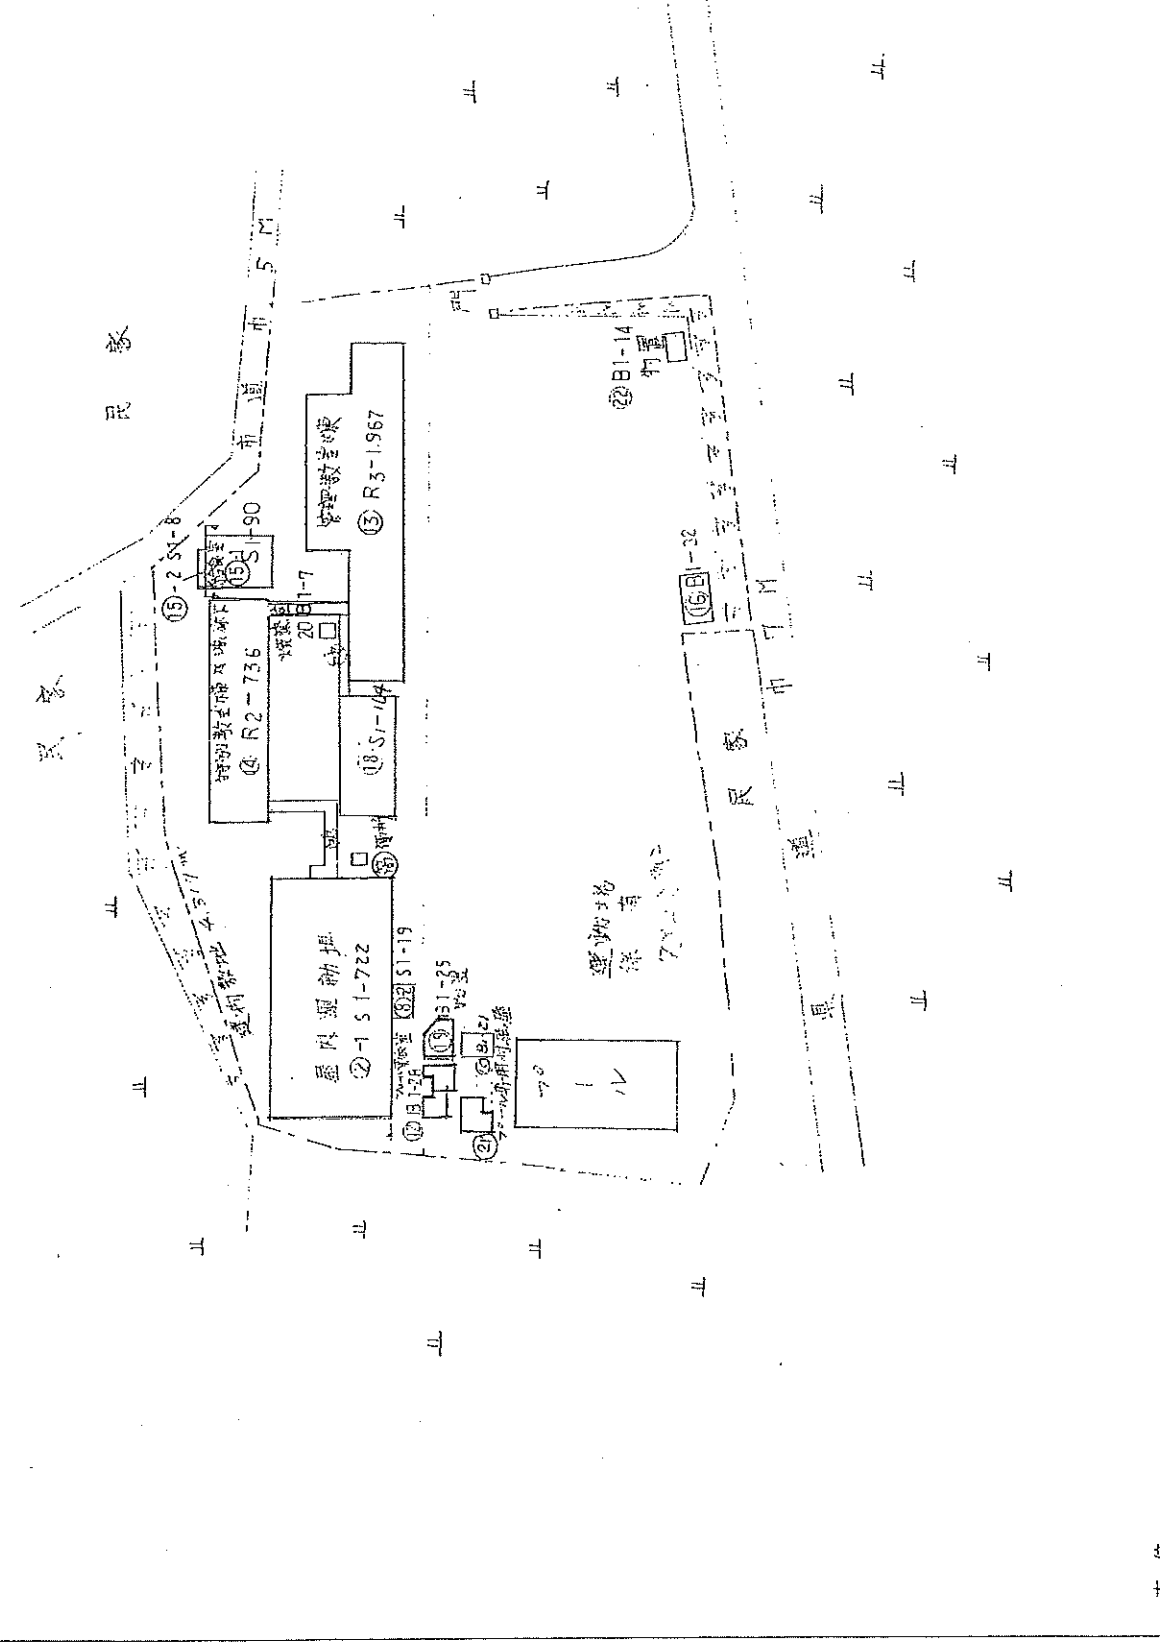

(平成22年度)

施設の配置図

縮尺 1/1000

学校名

後閑小学校

現業番号

11021108

(市町村)

(学校)

整地番号

1108



凡例

- 建物
- 未 未とりこなし建物
- 危 危険建物
- 借 借用建物
- 特 特設建物
- 食 体育食室
- 給 給食室
- 用 用器室
- 倉 倉庫
- WC 雑用

建物以外の工作物

- 自 自転車置場
- 倉 倉庫
- 吹 吹き抜けの屋根下
- 温 温室
- 相 相撲場


方位

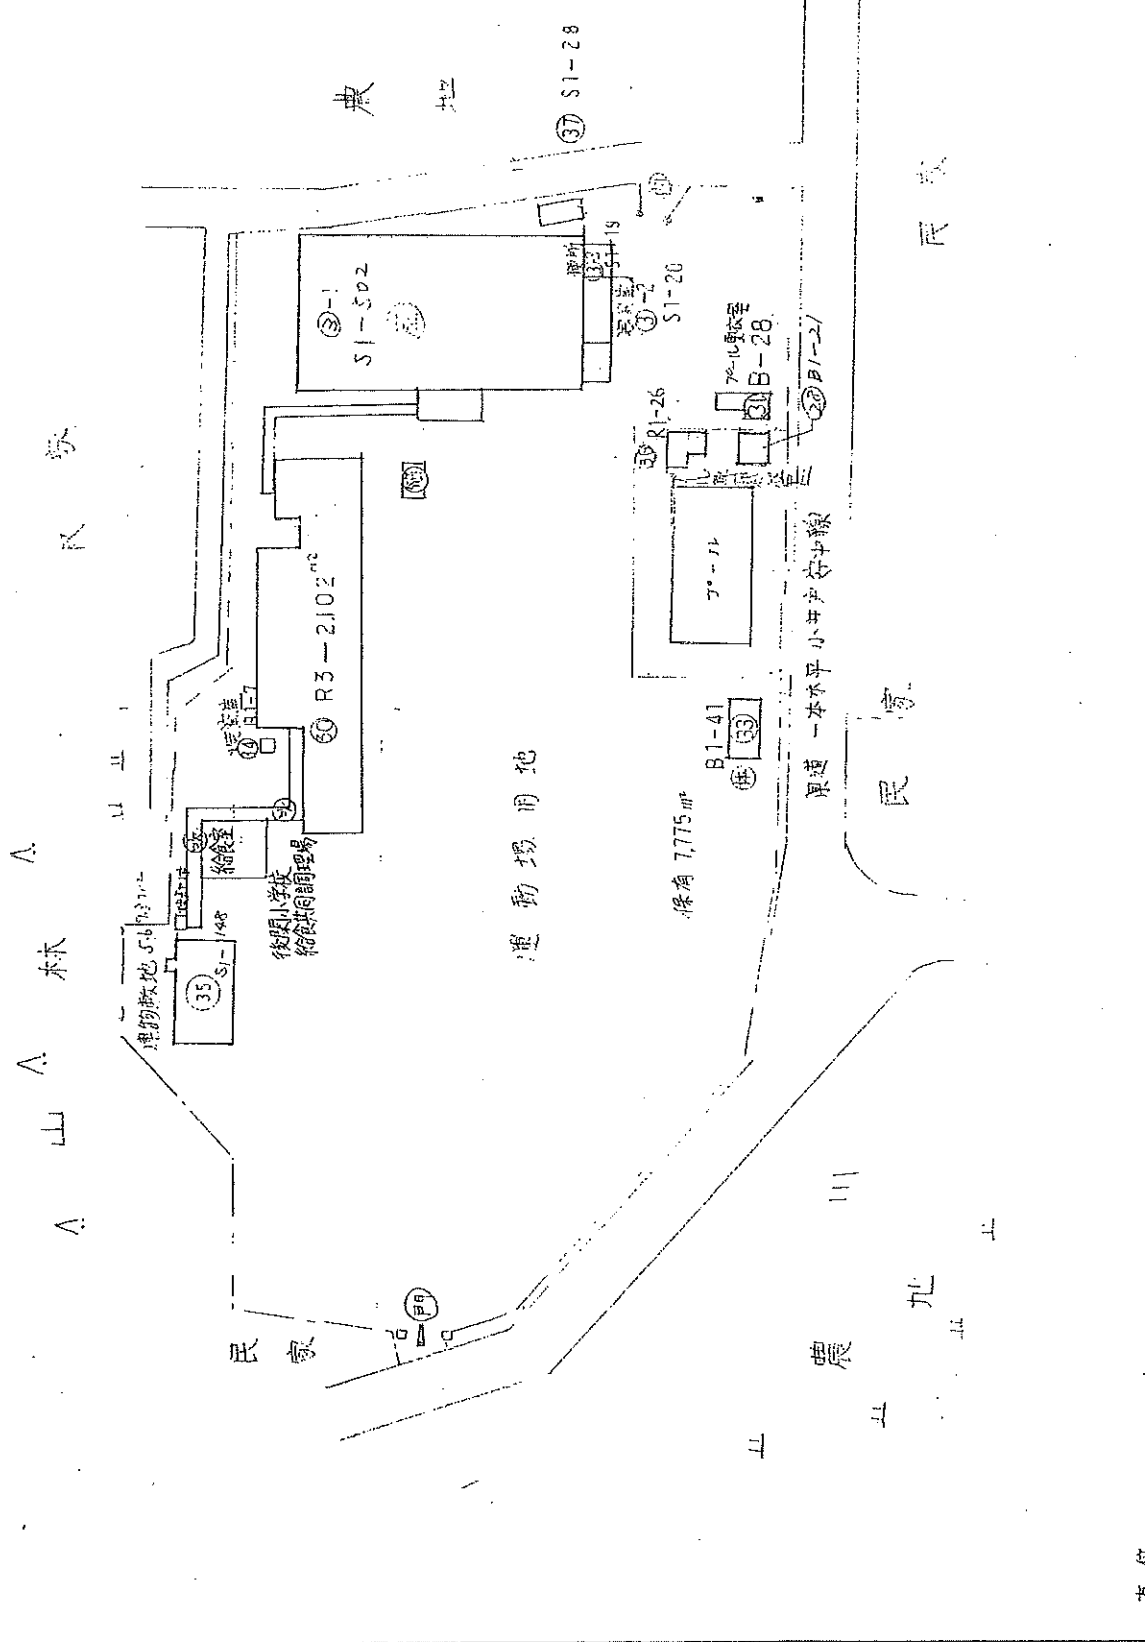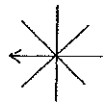

凡 例

- 建物
- 未とりこし建物
- ◎ 危険建物
- ◎ 借用建物
- ◎ 一時使用建物
- ◎ 屋外教育環境
探訪対象によるもの

九 十 七 〇 一

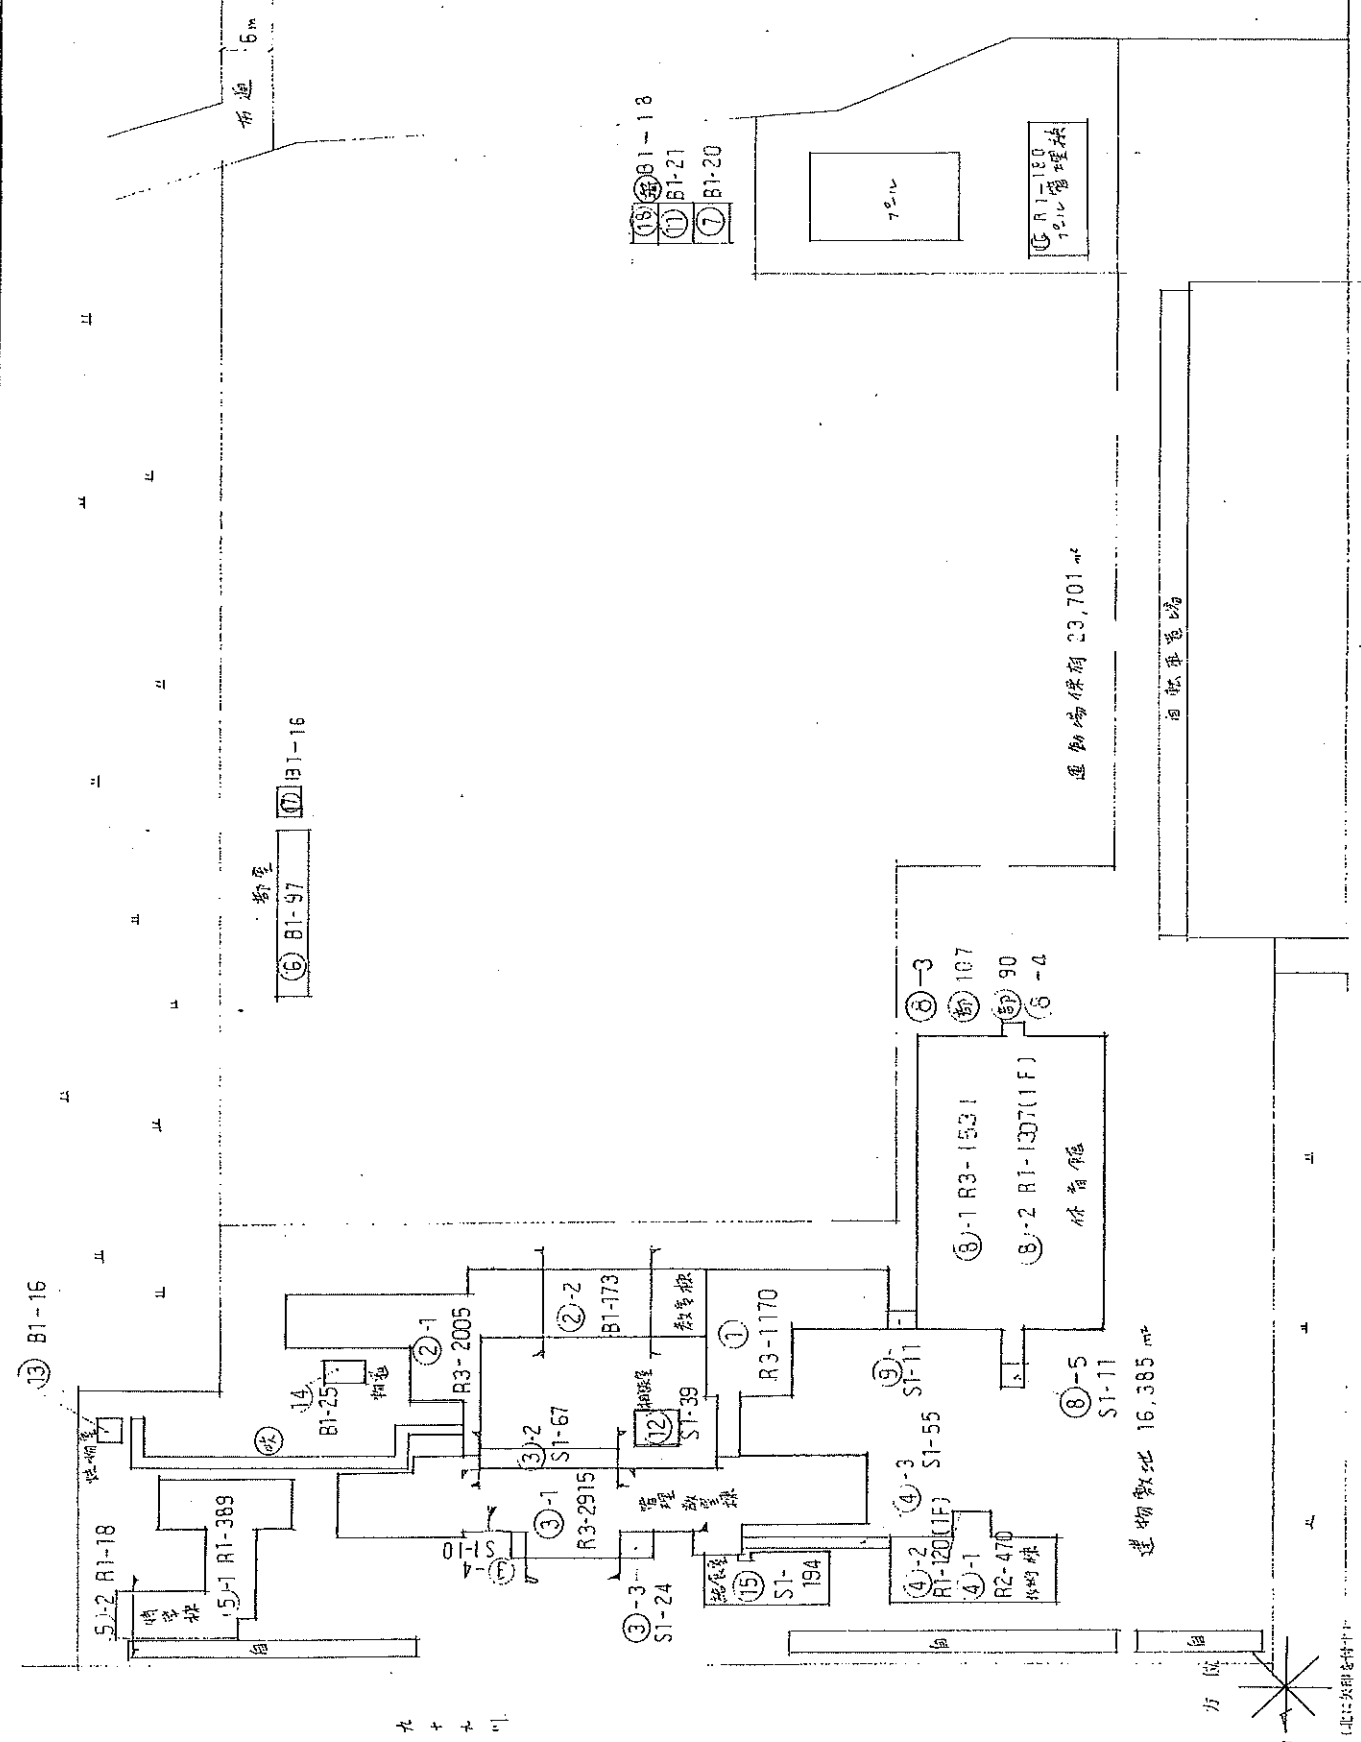

15,900

9,800

2,500

3,600

1,700

11,300


14,300

3,000

12,420


15,900

3,480

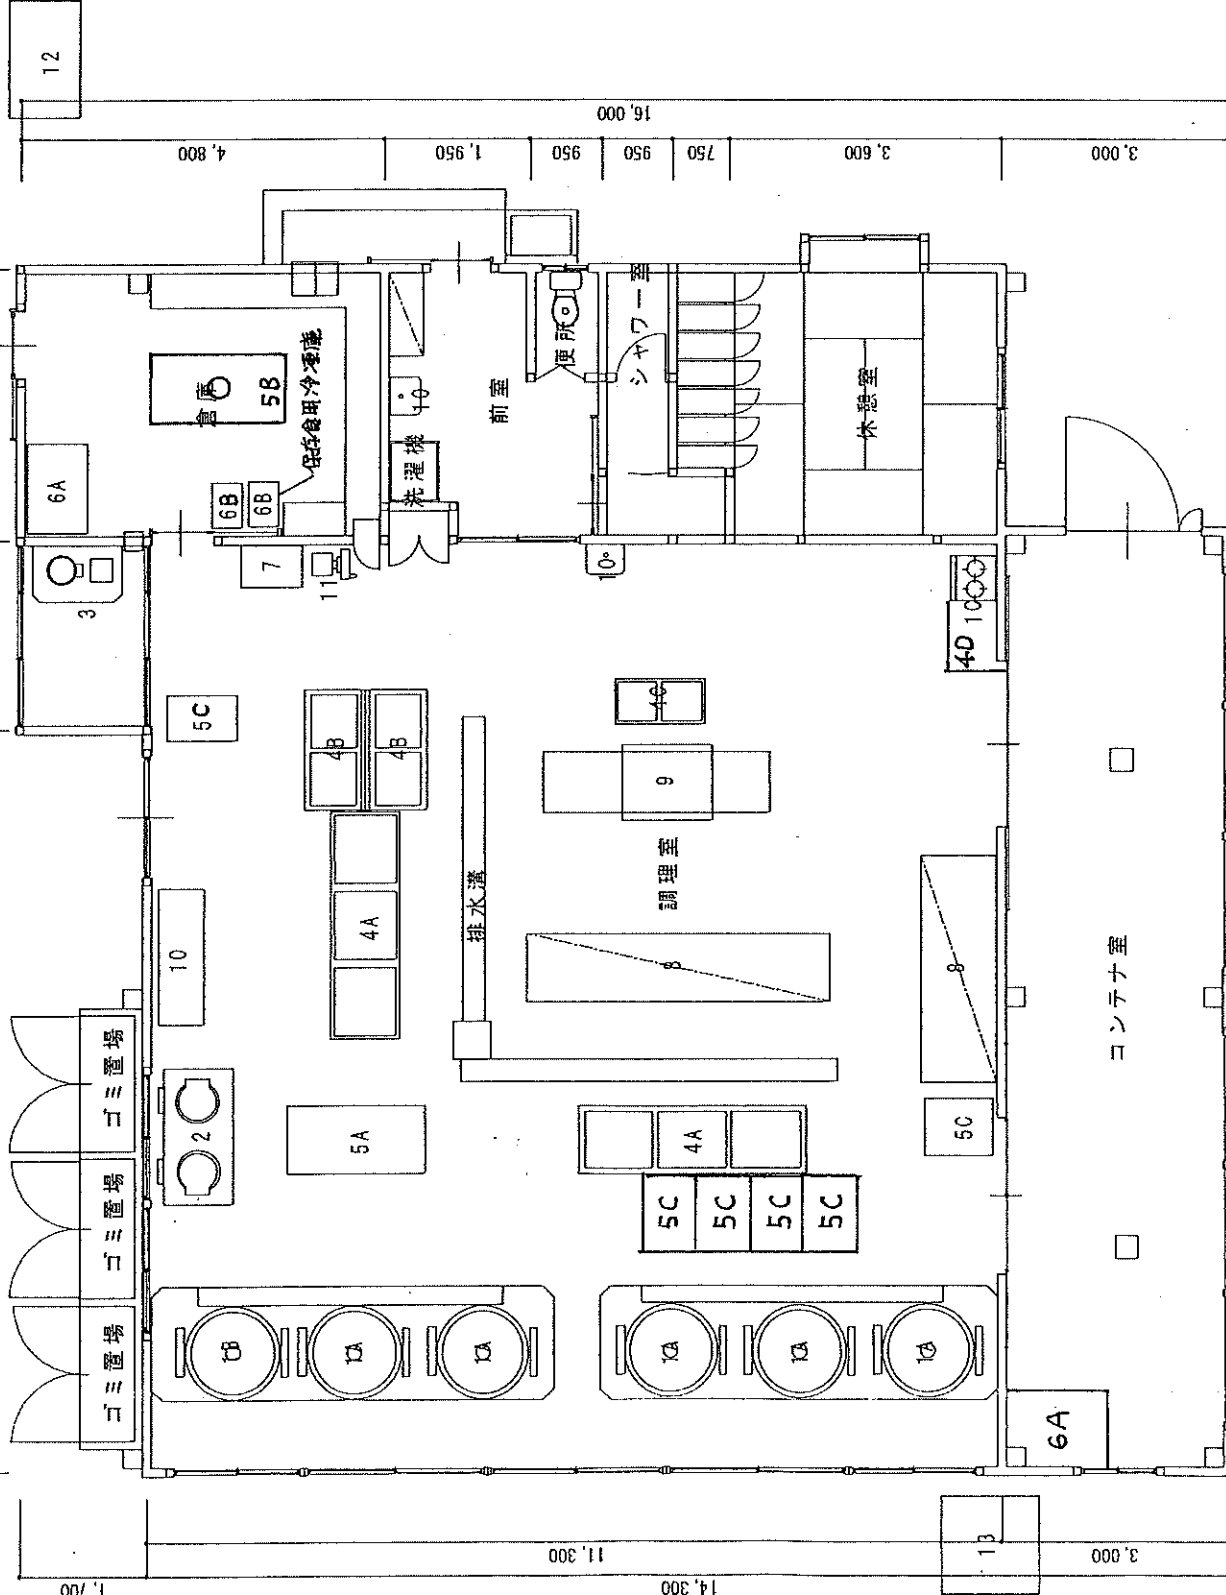

厨房機器リスト

記号	機器名称	数量
1A	ガス回転釜(大)	5
1B	ガス回転釜(中)	1
1C	ガスコンロ	1
2	揚物器(両側)	1
3	球根皮剥器	1
4A	3槽シンク	2
4B	2槽シンク	2
4C	2槽移動シンク	1
5A	調理台	1
5B	穴明調理台	1
5C	移動台	6
6A	冷蔵庫	2
6B	冷凍庫	2
7	殺菌庫	1
8	食器消毒保管庫	2
9	食器洗浄機	1
10	手洗器	3
11	野菜切機	1
12	牛乳保冷庫	1
13	ポイラー	1
4D	1槽移動シンク	1

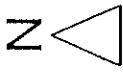

第二中学校給食室 機器平面図 S=1:100

