

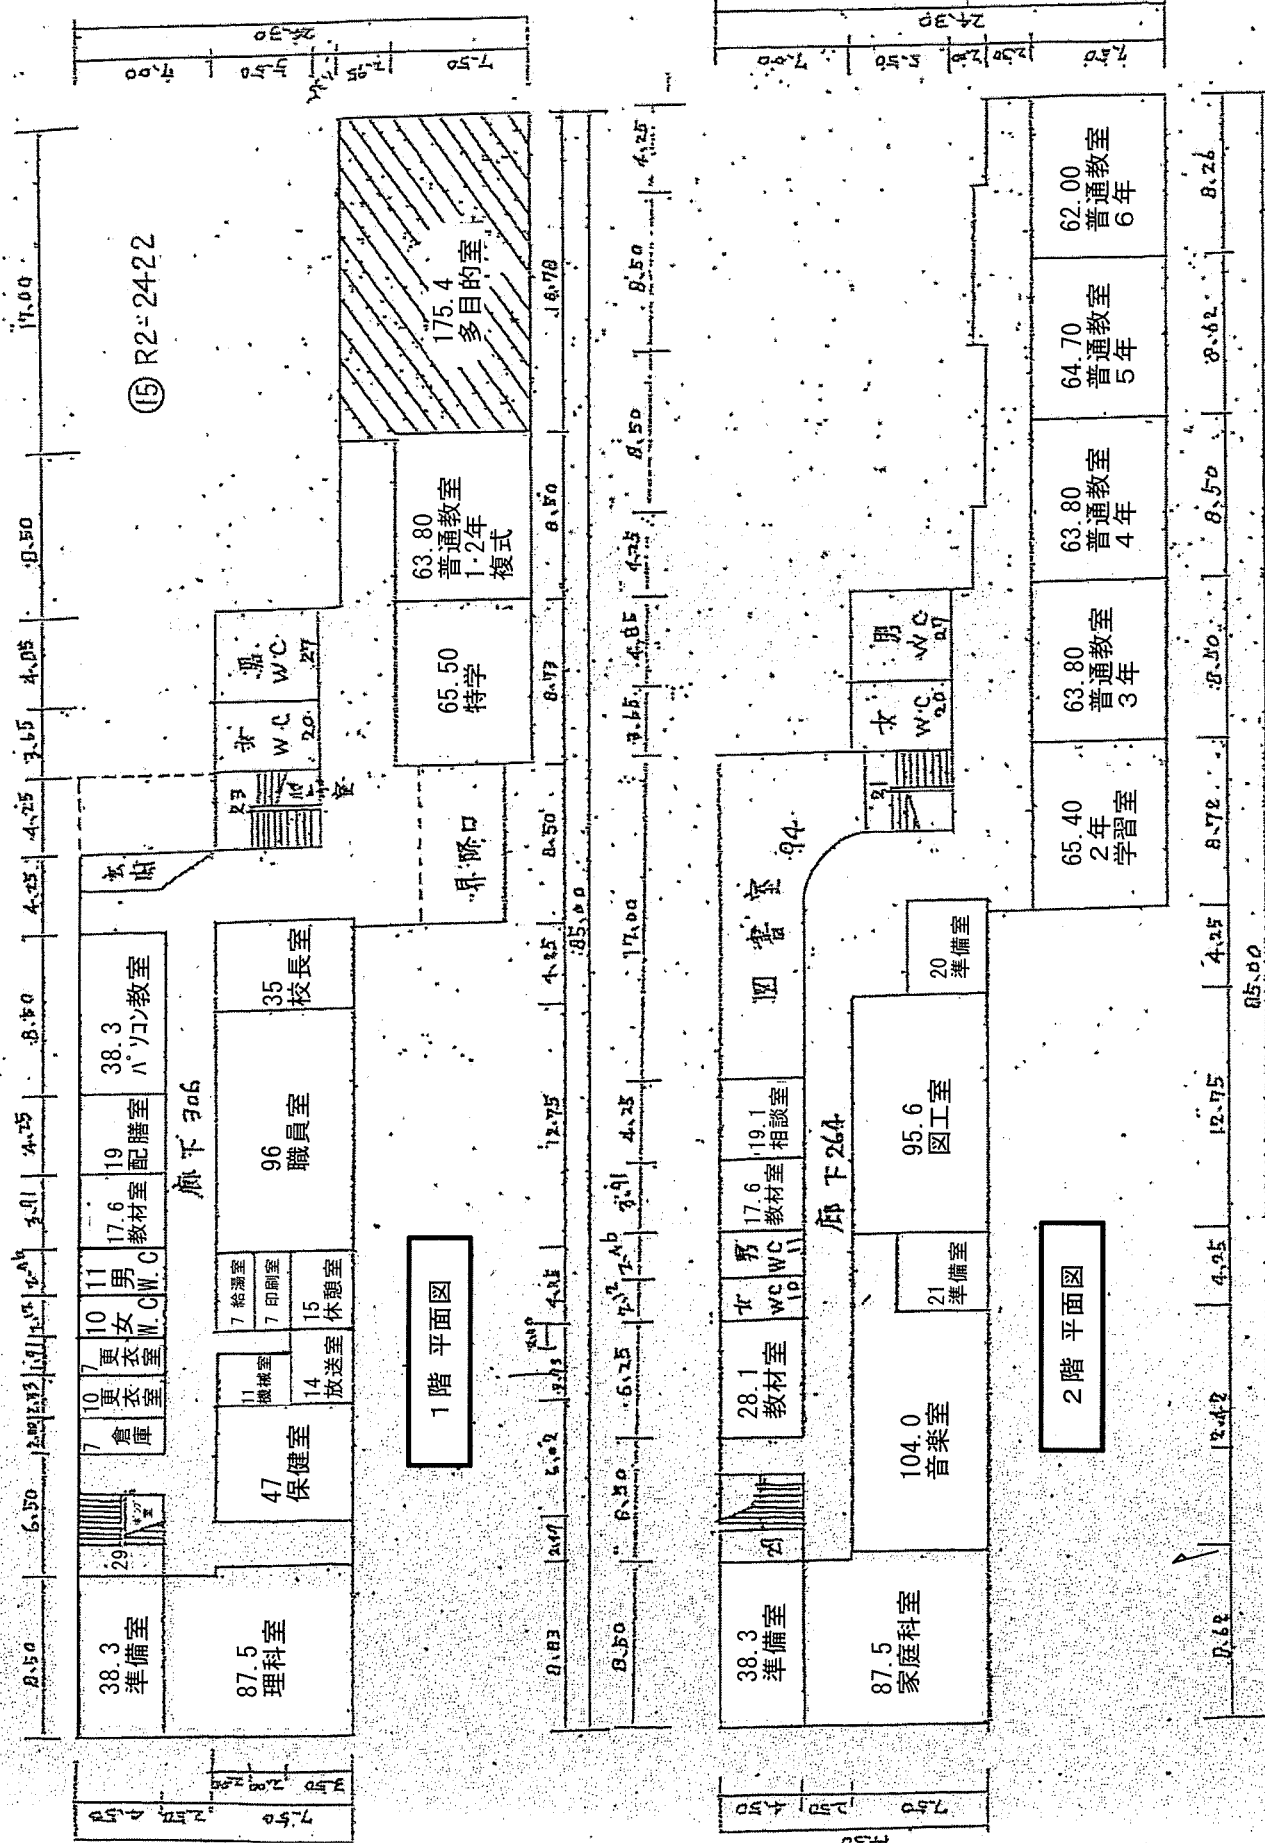
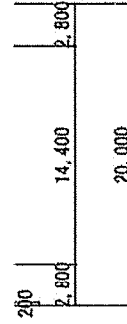
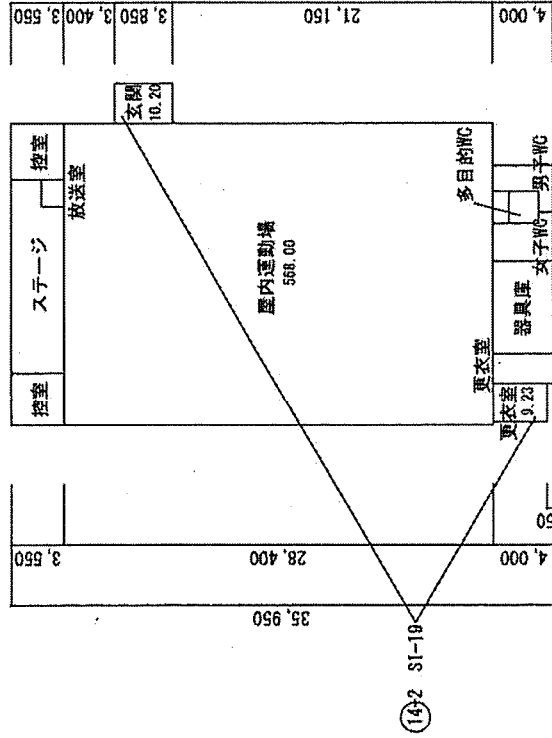


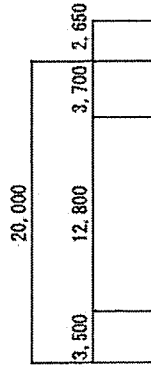


凡例

建
物

- 未 未ととりこわし建物
危 危険建物
借 借用建物
一時 一時使用建物
屋外 屋外教育環境整備事業によるもの

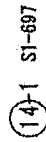

1. 臨平面図

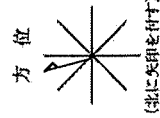

(北に矢印を付す)

