

全体計画一般図(汚水)



第35処理分区 660.0ha (660.0ha)

安中小処理分区
231.0ha (231.0ha)

板鼻小処理分区
125.0ha (125.0ha)

安-第35
利根川上流流域下水道
高崎-安中1号幹線


原市小処理分区
304.0ha (304.0ha)

西三総合運動公園
6.5.1

板鼻児童公園
2.2.5

植貝緑地公園

安-第35
利根川上流流域下水道
高崎-安中1号幹線

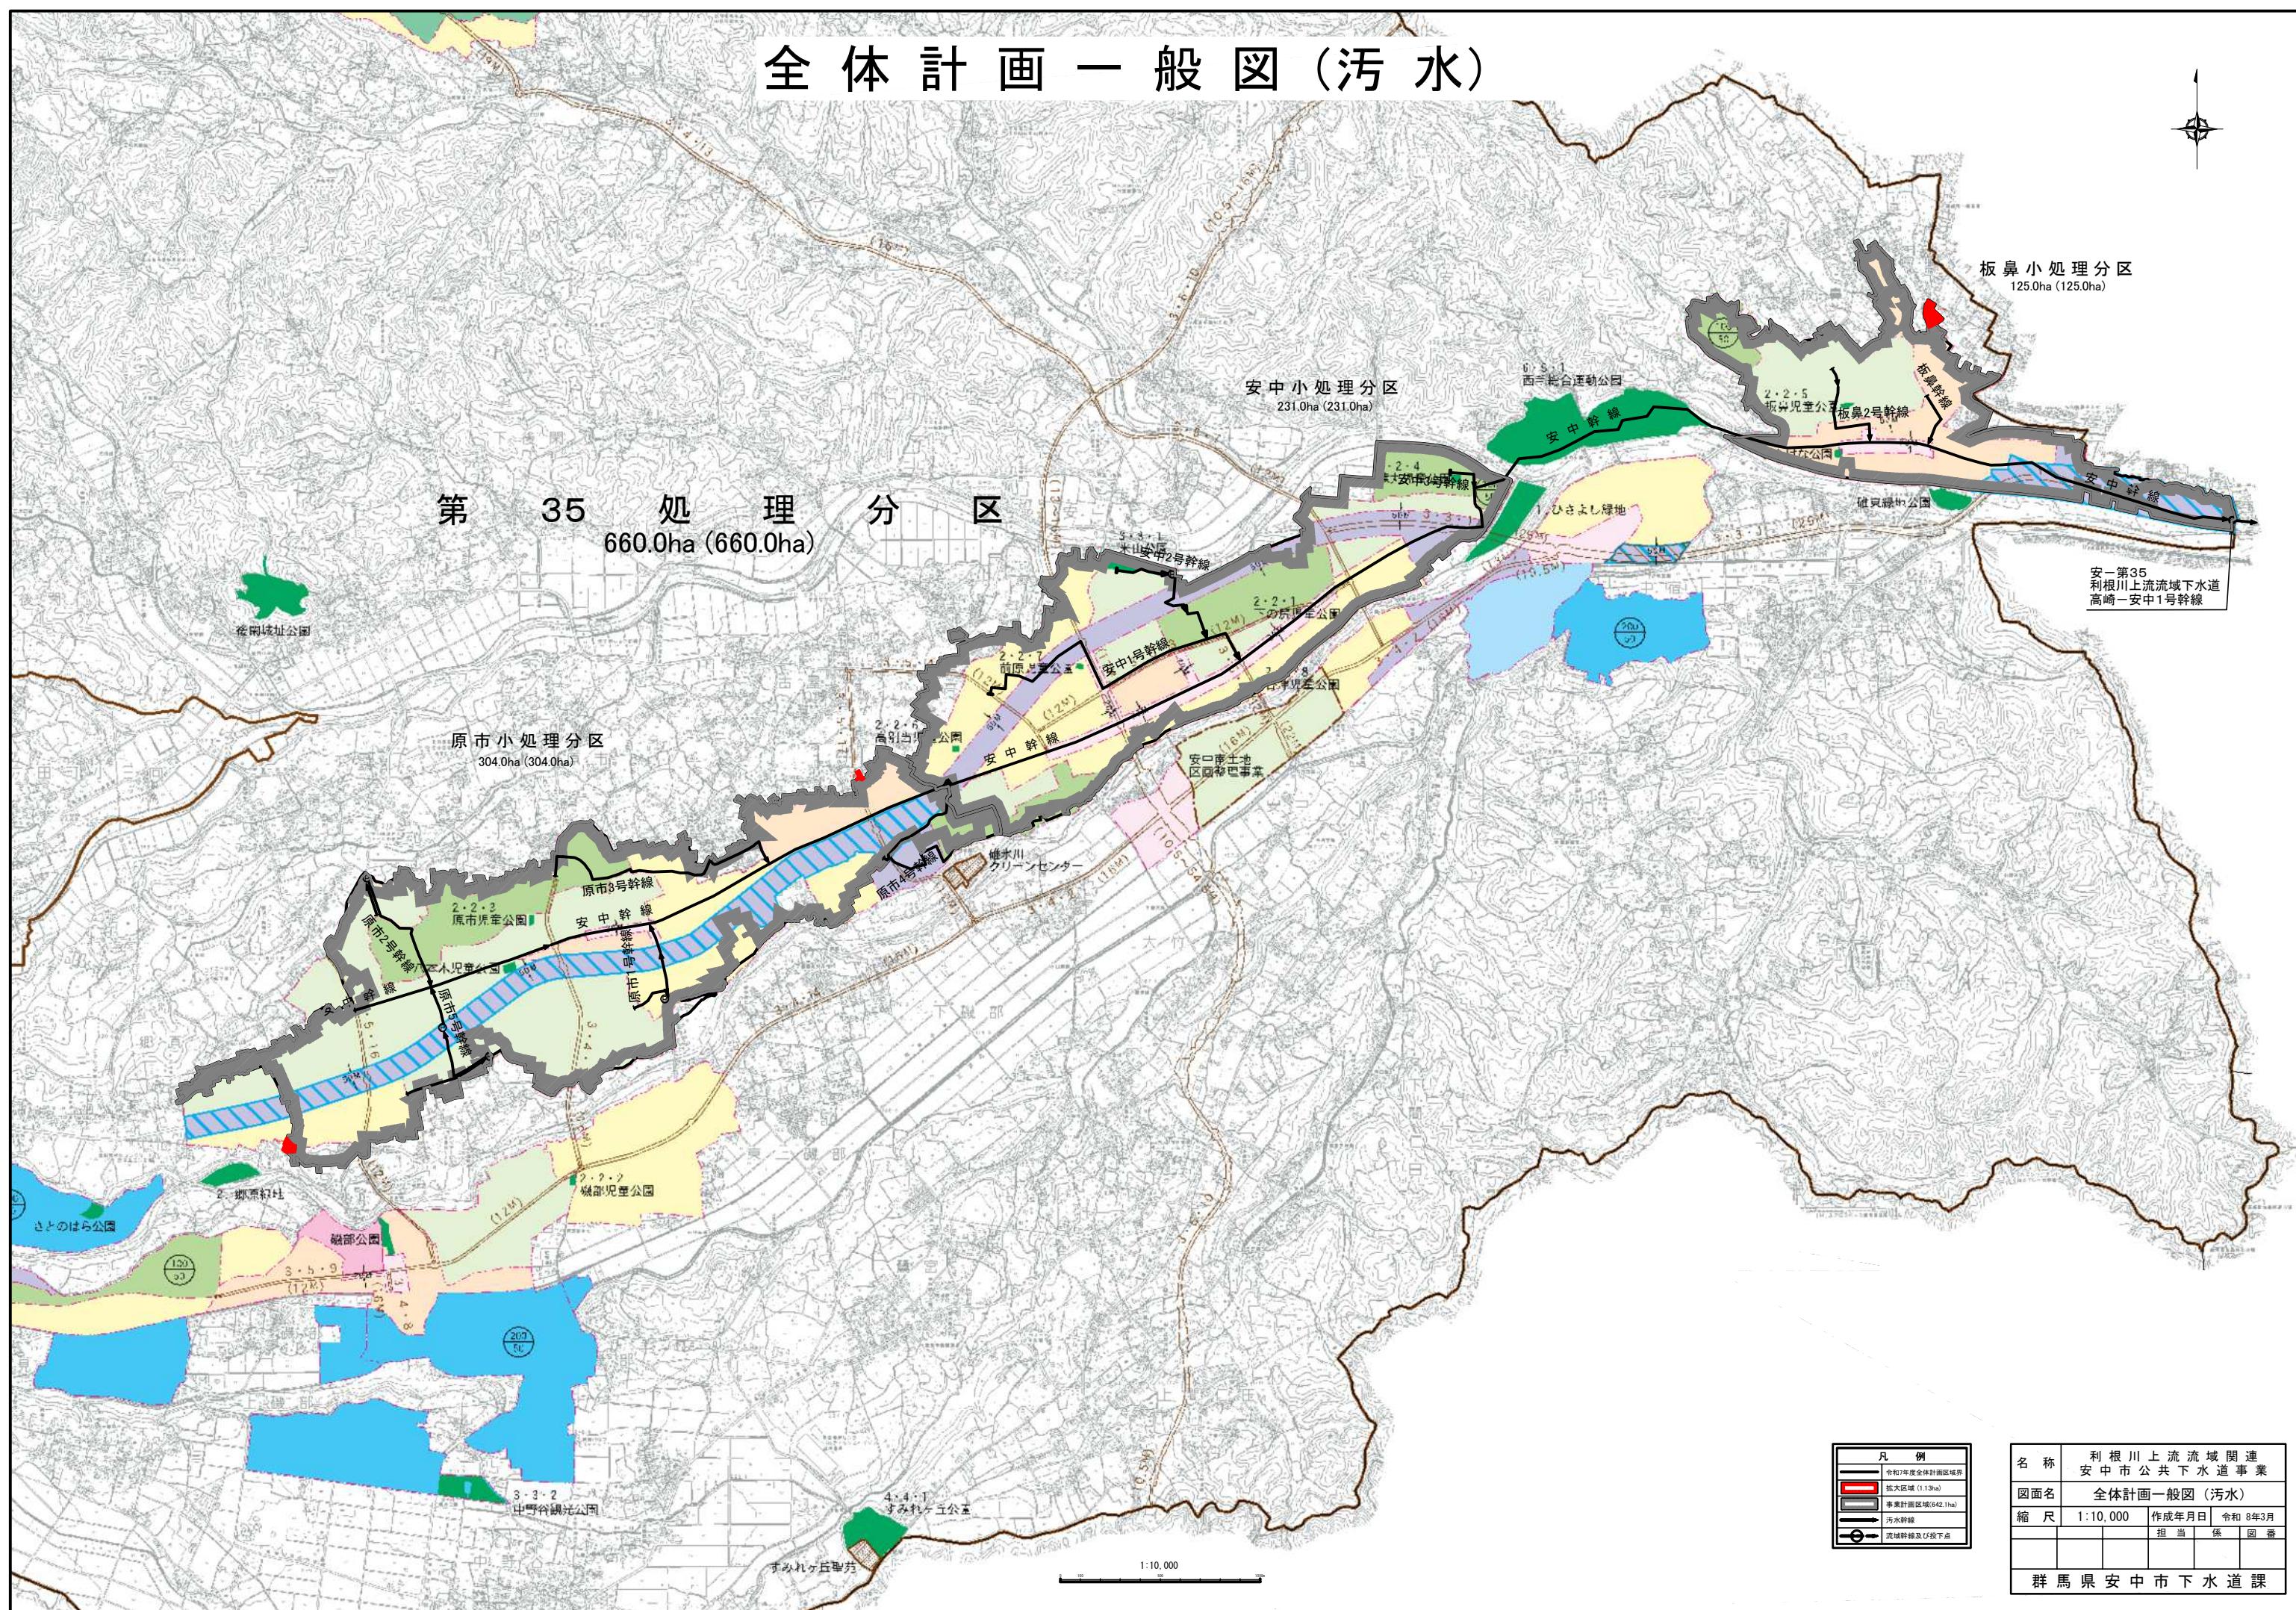

凡 例	
令和7年度全体計画区域	拡大区域 (1.13ha)
事業計画区域 (642.1ha)	事業計画区域 (642.1ha)
汚水幹線	汚水幹線
流域幹線及び放下点	流域幹線及び放下点

名 称	利根川上流流域関連 安中市公共下水道事業
図面名	全体計画一般図(汚水)
縮 尺	1:10,000
作成年月日	令和8年3月
担当 係	下水道課
図番	