


都市計画安中公共下水道総括図（污水）

凡 例		形態規制	高さ制限
境界	都市界		
行政区区域界			
都市計画区域界			
第1種低層住居専用地域		80/40	10 m
第2種低層住居専用地域		80/40	10 m
第1種中高層住居専用地域		200/60 100/50	—
第2種中高層住居専用地域		200/60 100/50	—
第1種住居地域		200/60	—
第2種住居地域		200/60	—
近隣商業地域		200/60	—
商業地域		400/80	—
準工業地域		200/60	—
工業地域		200/60	—
工業専用地域		200/60 200/50	—
都市公園			
特別業務地区			
都市計画道路			
特殊建築物			
北陸新幹線			
土地区画整理事業			

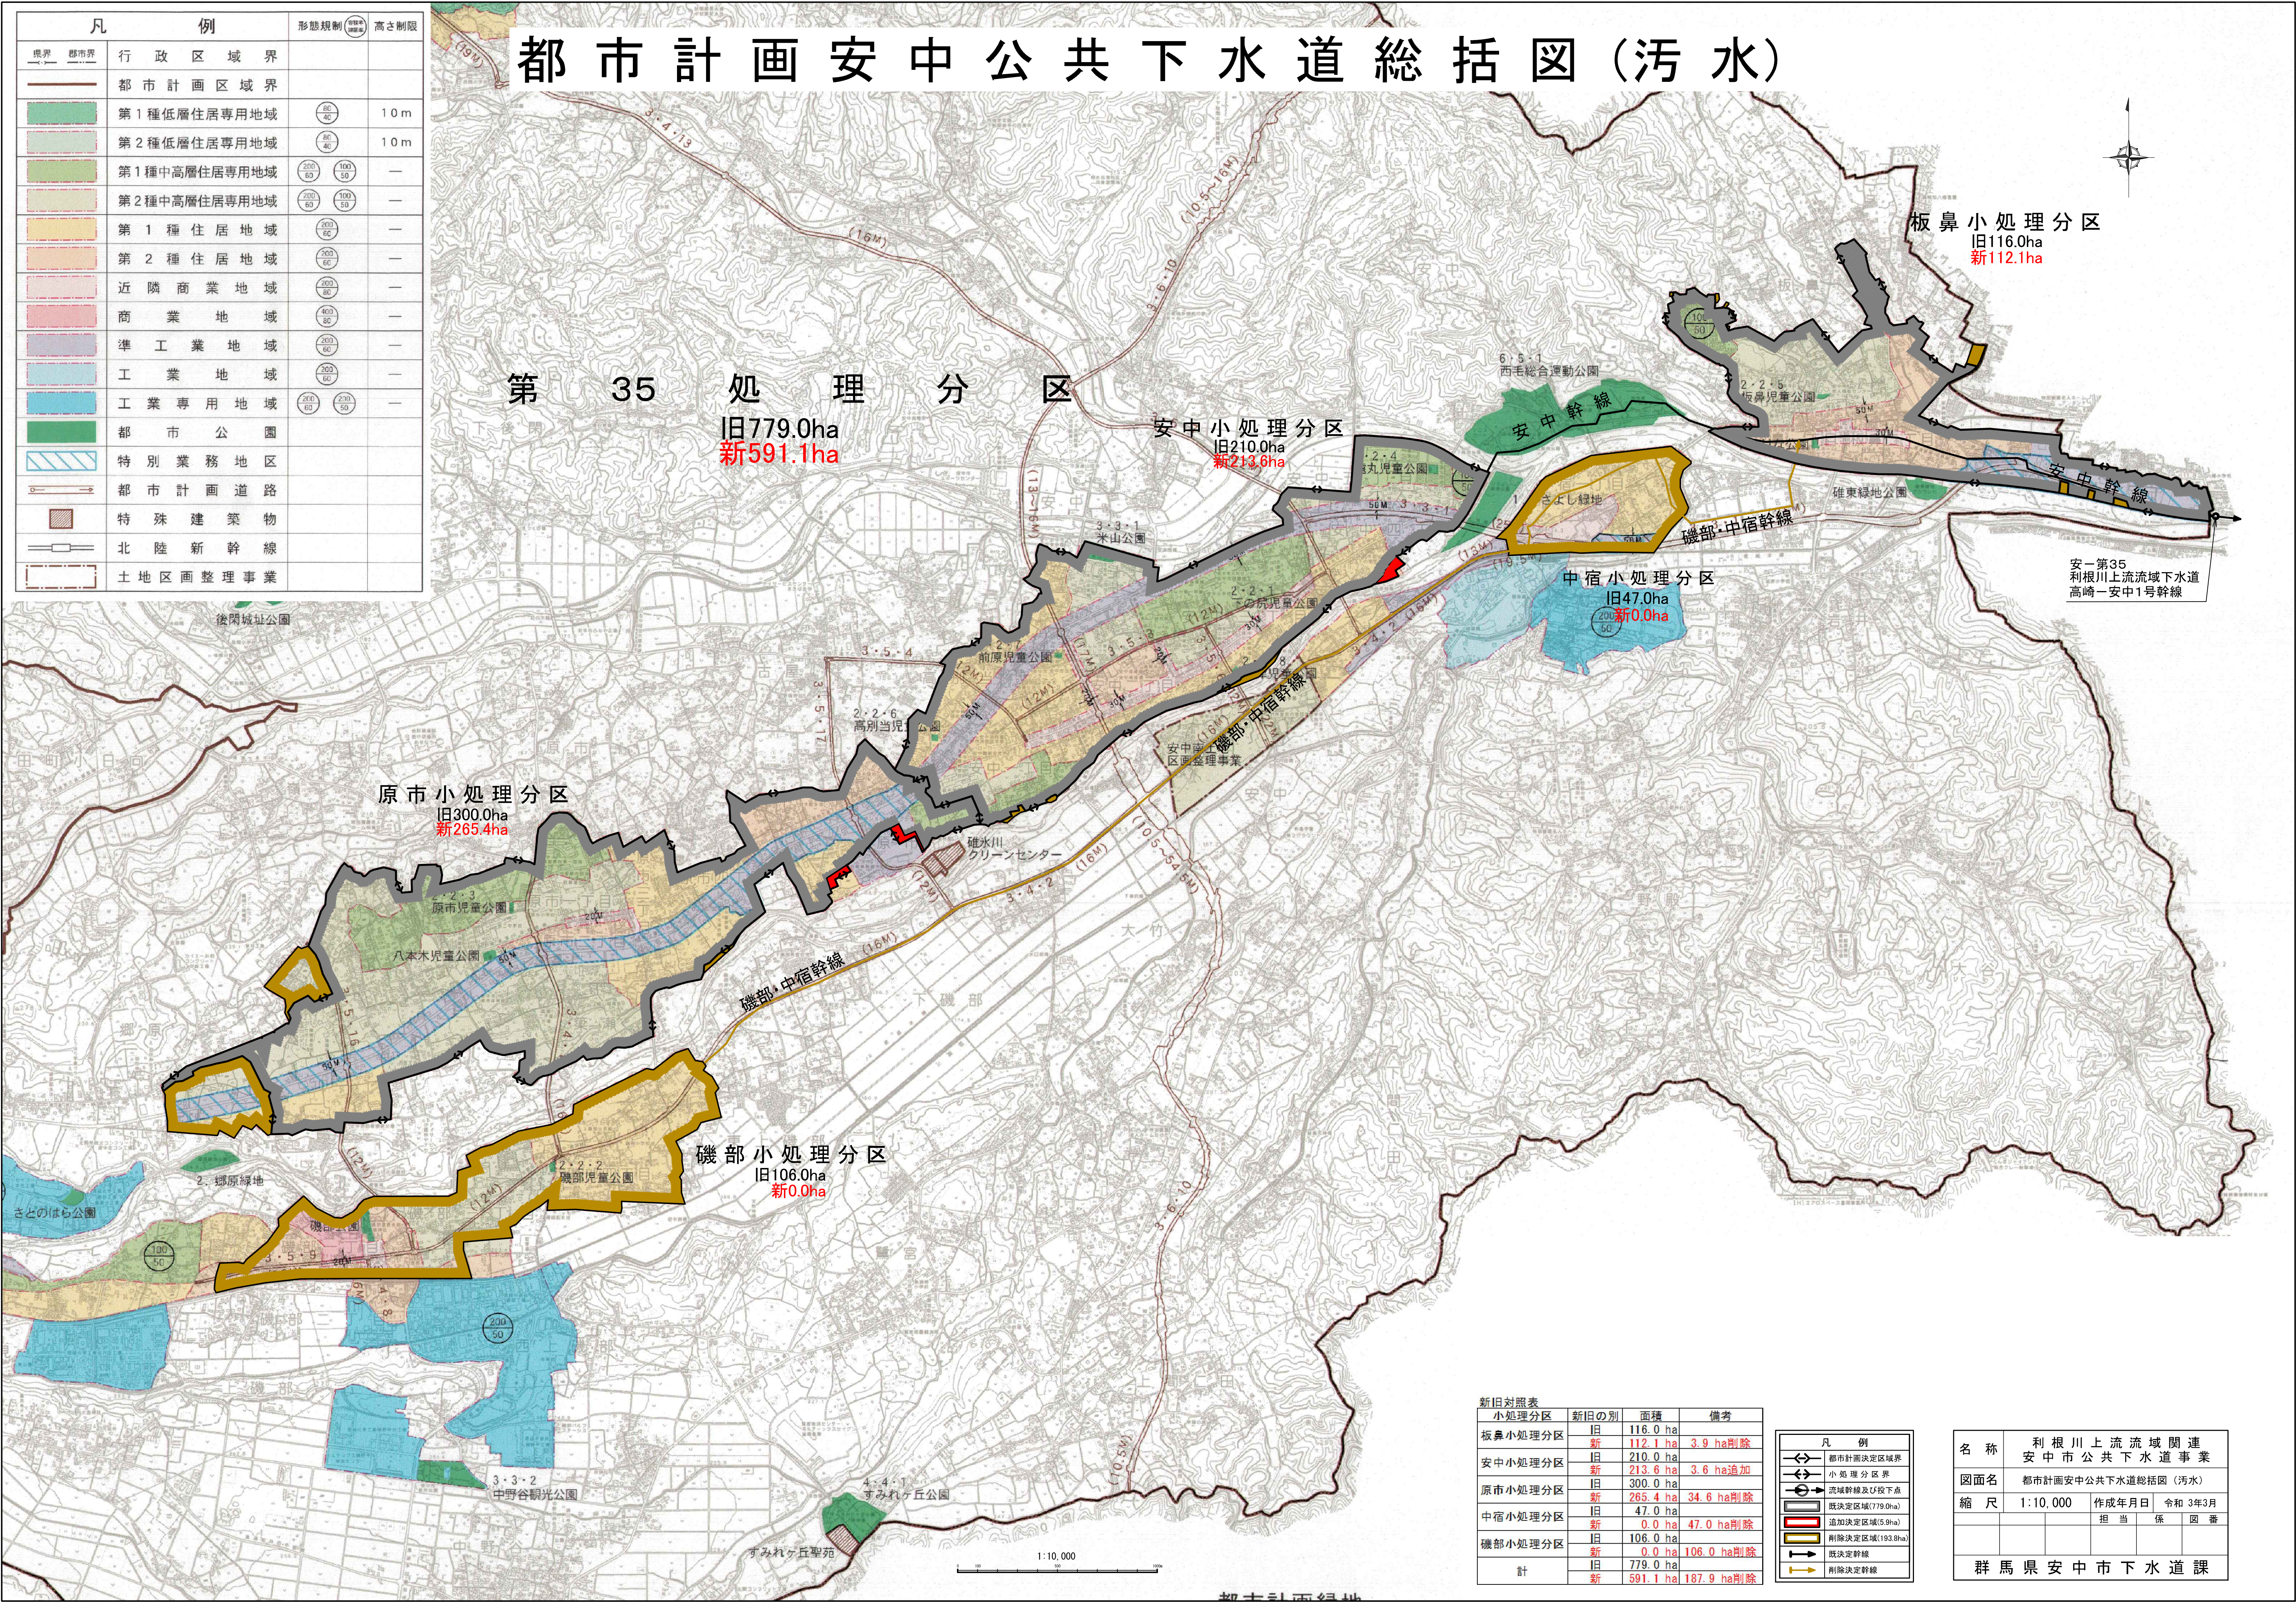

新旧対照表			
小処理分区	新旧の別	面積	備考
板鼻小処理分区	旧	116.0 ha	
	新	112.1 ha	3.9 ha削除
安中小処理分区	旧	210.0 ha	
	新	213.6 ha	3.6 ha追加
原市小処理分区	旧	300.0 ha	
	新	265.4 ha	34.6 ha削除
中宿小処理分区	旧	47.0 ha	
	新	0.0 ha	47.0 ha削除
磯部小処理分区	旧	106.0 ha	
	新	0.0 ha	106.0 ha削除
計	旧	779.0 ha	
	新	591.1 ha	187.9 ha削除

凡 例	
→	都市計画決定区域界
→	小処理分区界
→	流域幹線及び投下点
→	既決定区域(779.0ha)
→	追加決定区域(5.9ha)
→	削除決定区域(193.8ha)
→	既決定幹線
→	削除決定幹線

名 称	利根川上流流域関連 安中市公共下水道事業		
図面名	都市計画安中公共下水道総括図（污水）		
縮 尺	1:10,000	作成年月日	令和 3年3月
		担 当	係 員
群馬県安中市下水道課			